


План на отм.+3,300 М1:100

Экспликация помещений

№	Наименование	Площадь, м2	Категория помещения
1	Лифтовой холл	7,7	
2	Коридор	44,4	
3	Тамбур-шлюз	5,5	
4	Лестничная клетка	5,3	
		62,9 м²	

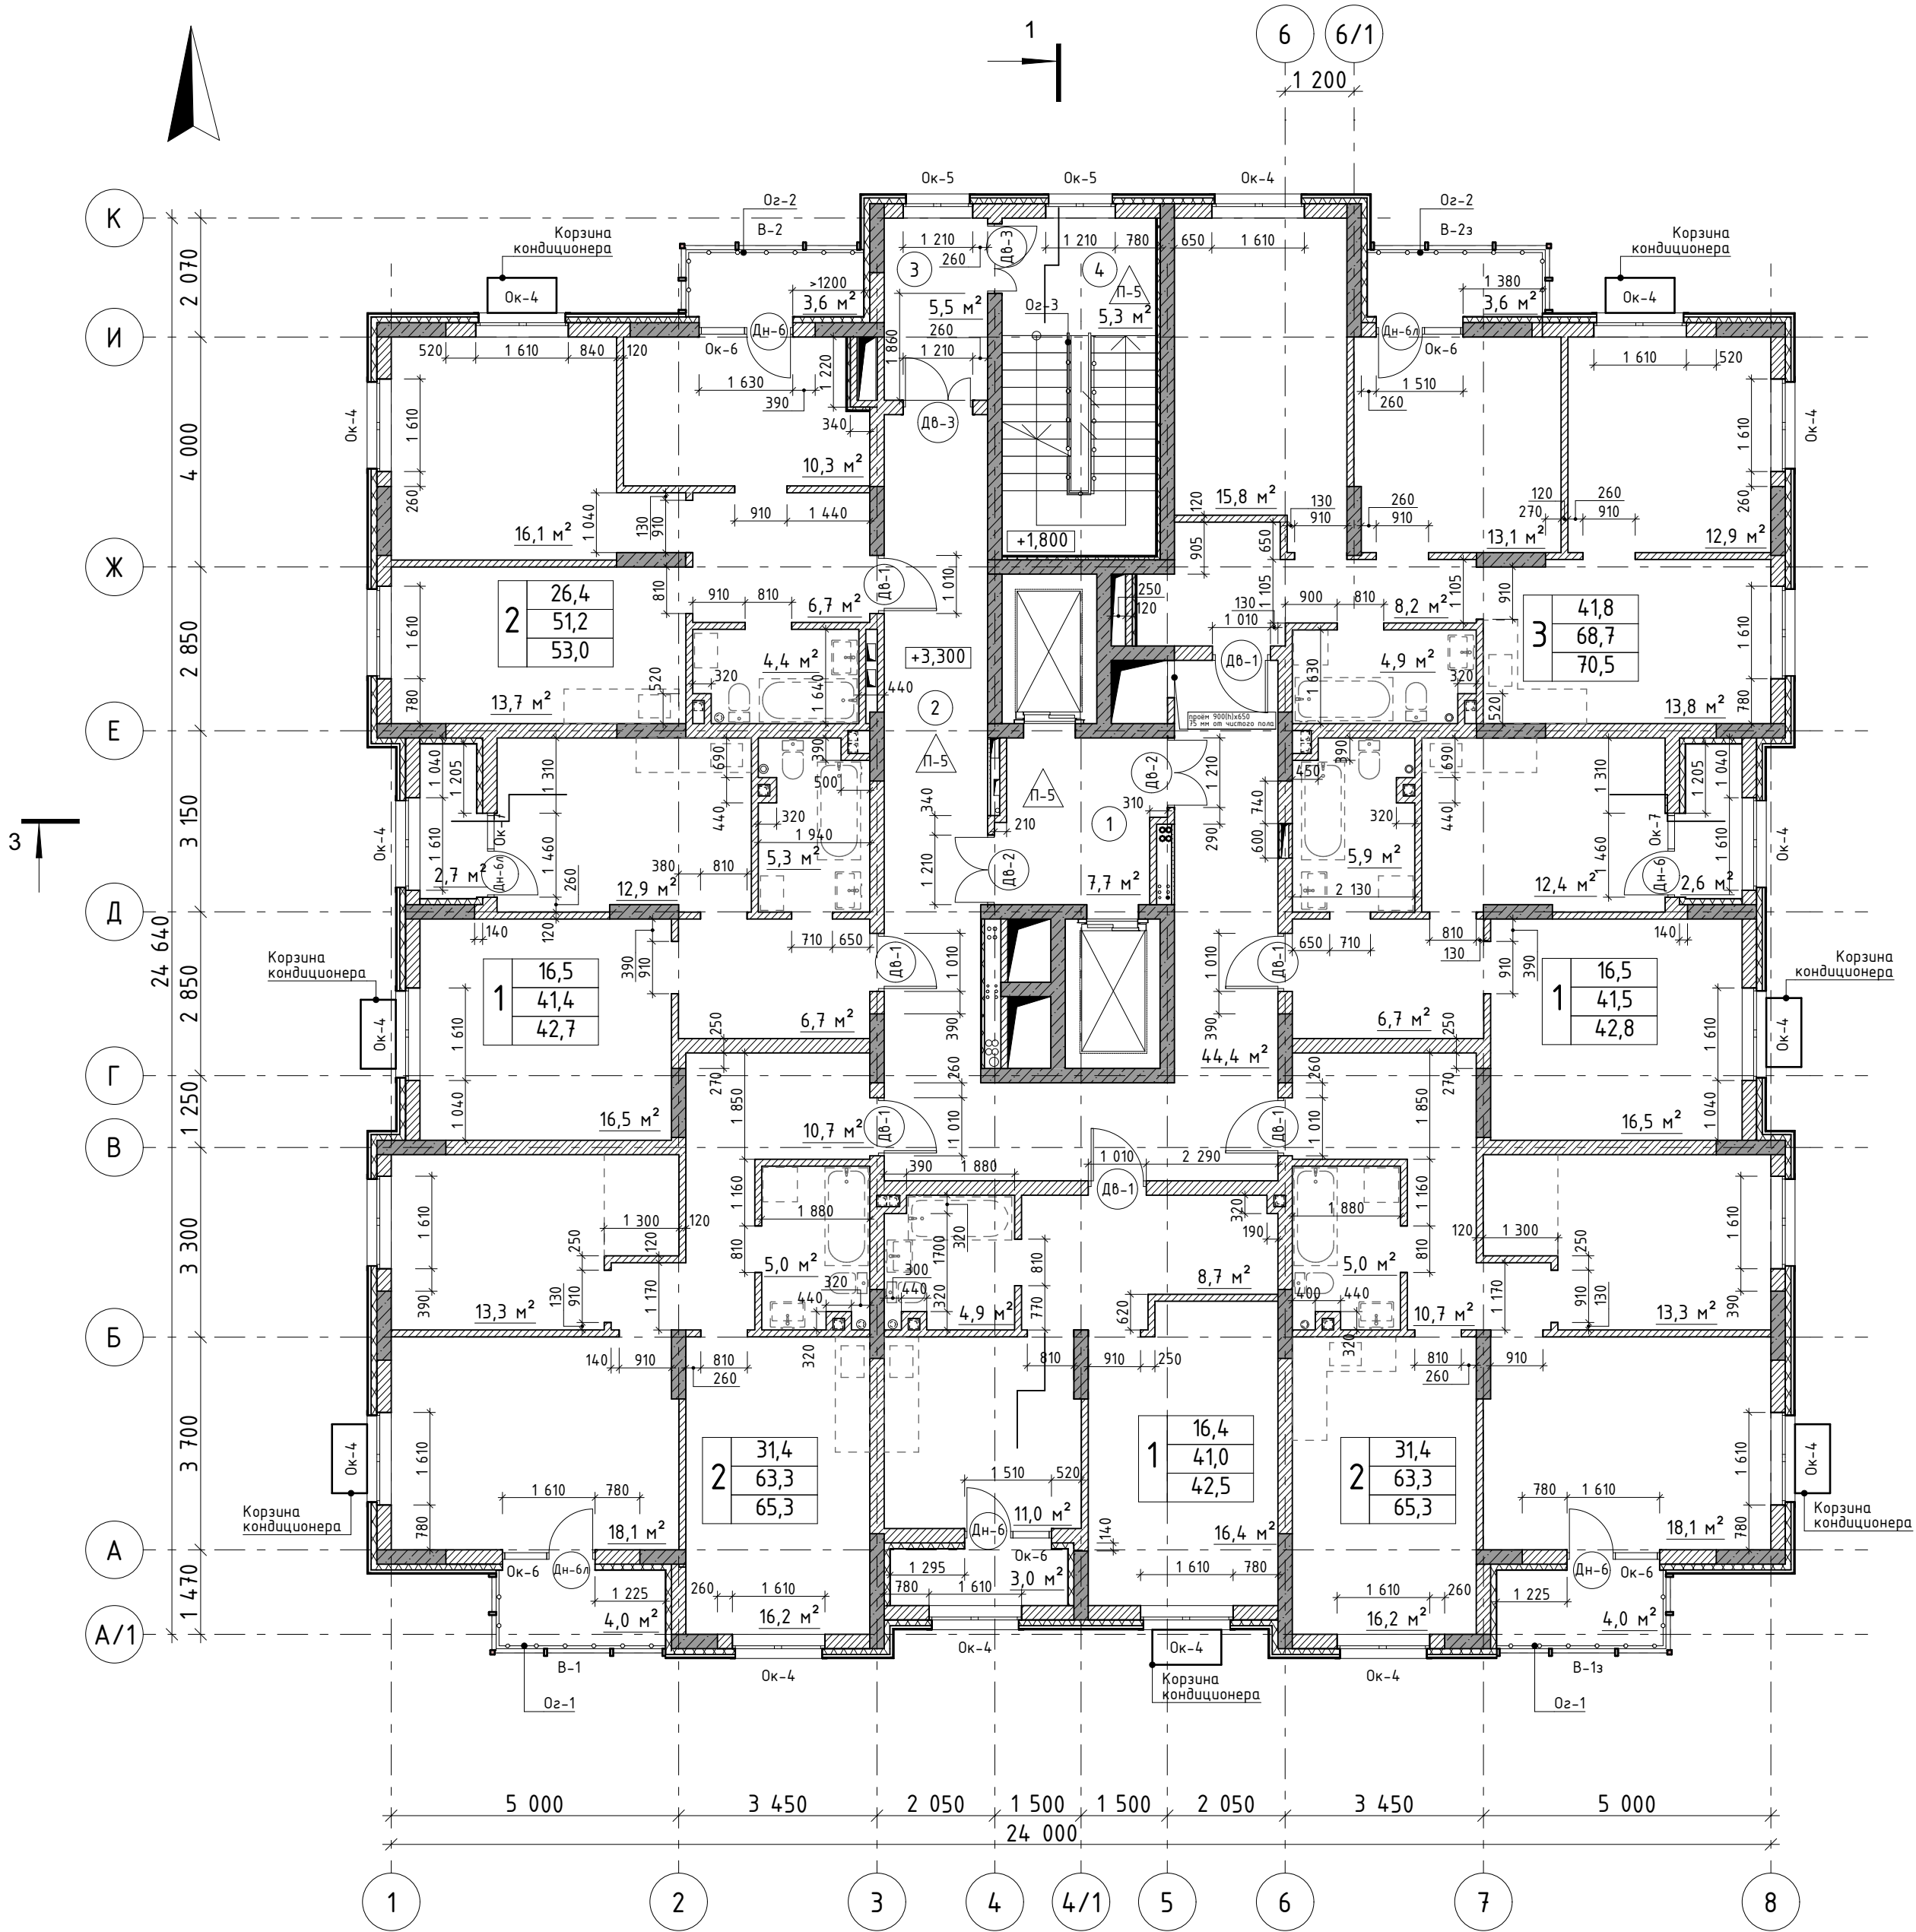

Условно-графические обозначения:

- железобетонная стена/пилон
- наружная стена из кирпича с утеплителем и отделкой
- перегородка из кирпича

- Дн-6 — маркер наружного дверного проема
- Дв-1 — маркер внутреннего дверного проема
- Ок-4 — маркер оконного проема
- 16 — номер помещения

1	16,5	жилая площадь
	41,4	общая площадь
	42,7	общая площадь с летними помещениями
		количество комнат

Примечание:

- Перегородки выполнить из кирпича толщиной 120,250 мм.
- Ведомость ограждений Ог-1,Ог-2,Ог-3 см.лист 24.
- Ведомость заполнения наружных проемов см. листы 19-22.
- Ведомость заполнения внутренних проемов см. лист 23.

						043Д-2025-АР			
						Реконструкция многоэтажного жилого дома на земельном участке с кадастровым номером 02:56:050106:5150 в квартале, ограниченном улицами Строителей, Ибрагимова и Артёма, в г. Стерлитамак Республики Башкортостан			
Изм.	Колуч.	Лист	№Док.	Подп.	Дата				
Разработал		Юсупов				Девятнадцатизэтажный жилой дом		Стадия	Лист
								Р	4
Н.контр.									
ГАП		Мирсаяпов				План на отм.+3,300 М1:100		Общество с ограниченной ответственностью "МИП "ТехСпецПроект"	




Общество с ограниченной ответственностью
"МИП "ТехСпецПроект"

План на отм.+6,300 М1:100

Экспликация помещений

№	Наименование	Площадь, м2	Категория помещения
1	Лифтовой холл	7,7	
2	Коридор	44,4	
3	Тамбур-шлюз	5,5	
4	Лестничная клетка	5,3	
		62,9 м²	

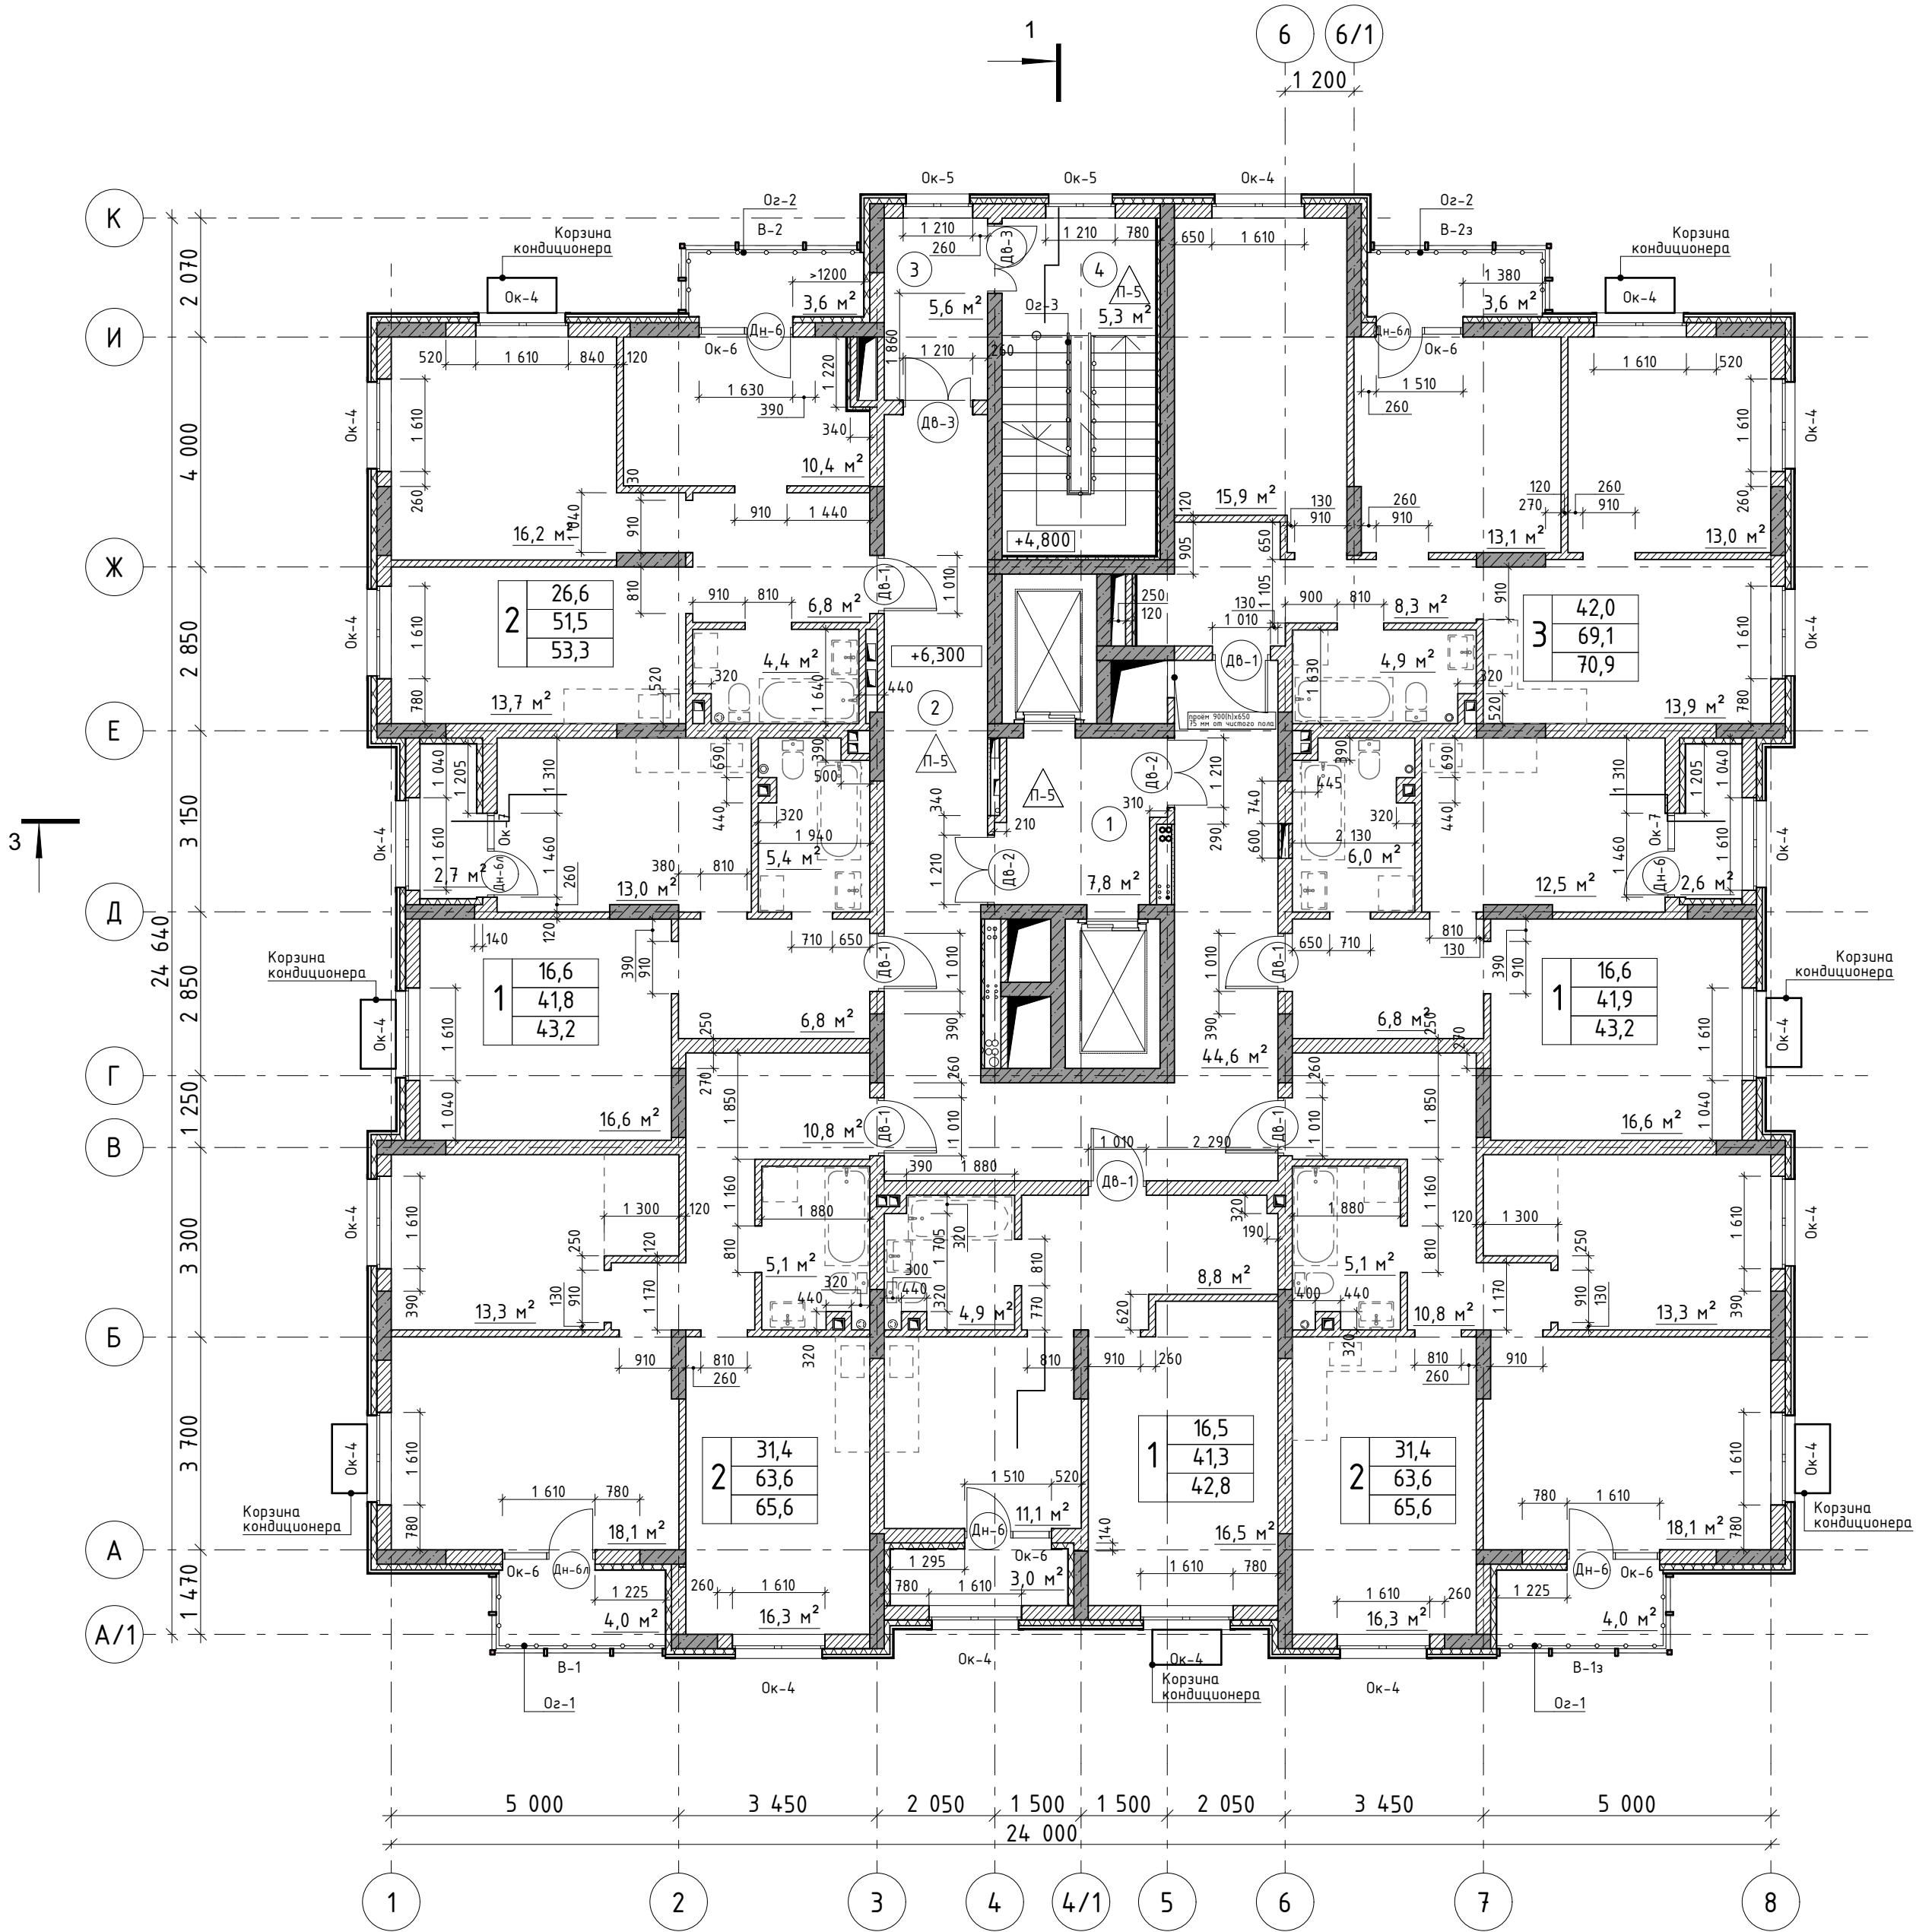

Условно-графические обозначения:

- железобетонная стена/пилон
- наружная стена из кирпича с утеплителем и отделкой
- перегородка из кирпича

- ДН-6 - маркер наружного дверного проема
- ДВ-1 - маркер внутреннего дверного проема
- ОК-4 - маркер оконного проема
- 16 - номер помещения

1	16,6	жилая площадь
	41,8	общая площадь
	43,2	общая площадь с летними помещениями
		количество комнат

Примечание:

- Перегородки выполнить из кирпича толщиной 120,250 мм.
- Ведомость ограждений Ог-1,Ог-2,Ог-3 см.лист 24.
- Ведомость заполнения наружных проемов см. листы 19-22.
- Ведомость заполнения внутренних проемов см. лист 23.


						043Д-2025-АР			
						Реконструкция многоэтажного жилого дома на земельном участке с кадастровым номером 02:56:050106:5150 в квартале, ограниченном улицами Строителей, Ибрагимова и Артёма, в г. Стерлитамак Республики Башкортостан			
Изм.	Колуч.	Лист	№Док.	Подп.	Дата				
Разработал		Юсупов				Девятнадцатизэтажный жилой дом		Стадия	Лист
								Р	5
Н.контр.									
ГАП		Мирсаянов				План на отм.+6,300 М1:100		Общество с ограниченной ответственностью "МИП "ТехСпецПроект"	

Изм.	Дата	Статус документа	Должность	Фамилия	Подпись
			Разработал		
26.05.2026		Для согласования	ГИП	Мурсаяпов	

План на отм.+9,300;+12,300 М1:100

Экспликация помещений

№	Наименование	Площадь, м2	Категория помещения
1	Лифтовой холл	7,7	
2	Коридор	44,4	
3	Тамбур-шлюз	5,5	
4	Лестничная клетка	5,3	
		62,9 м2	

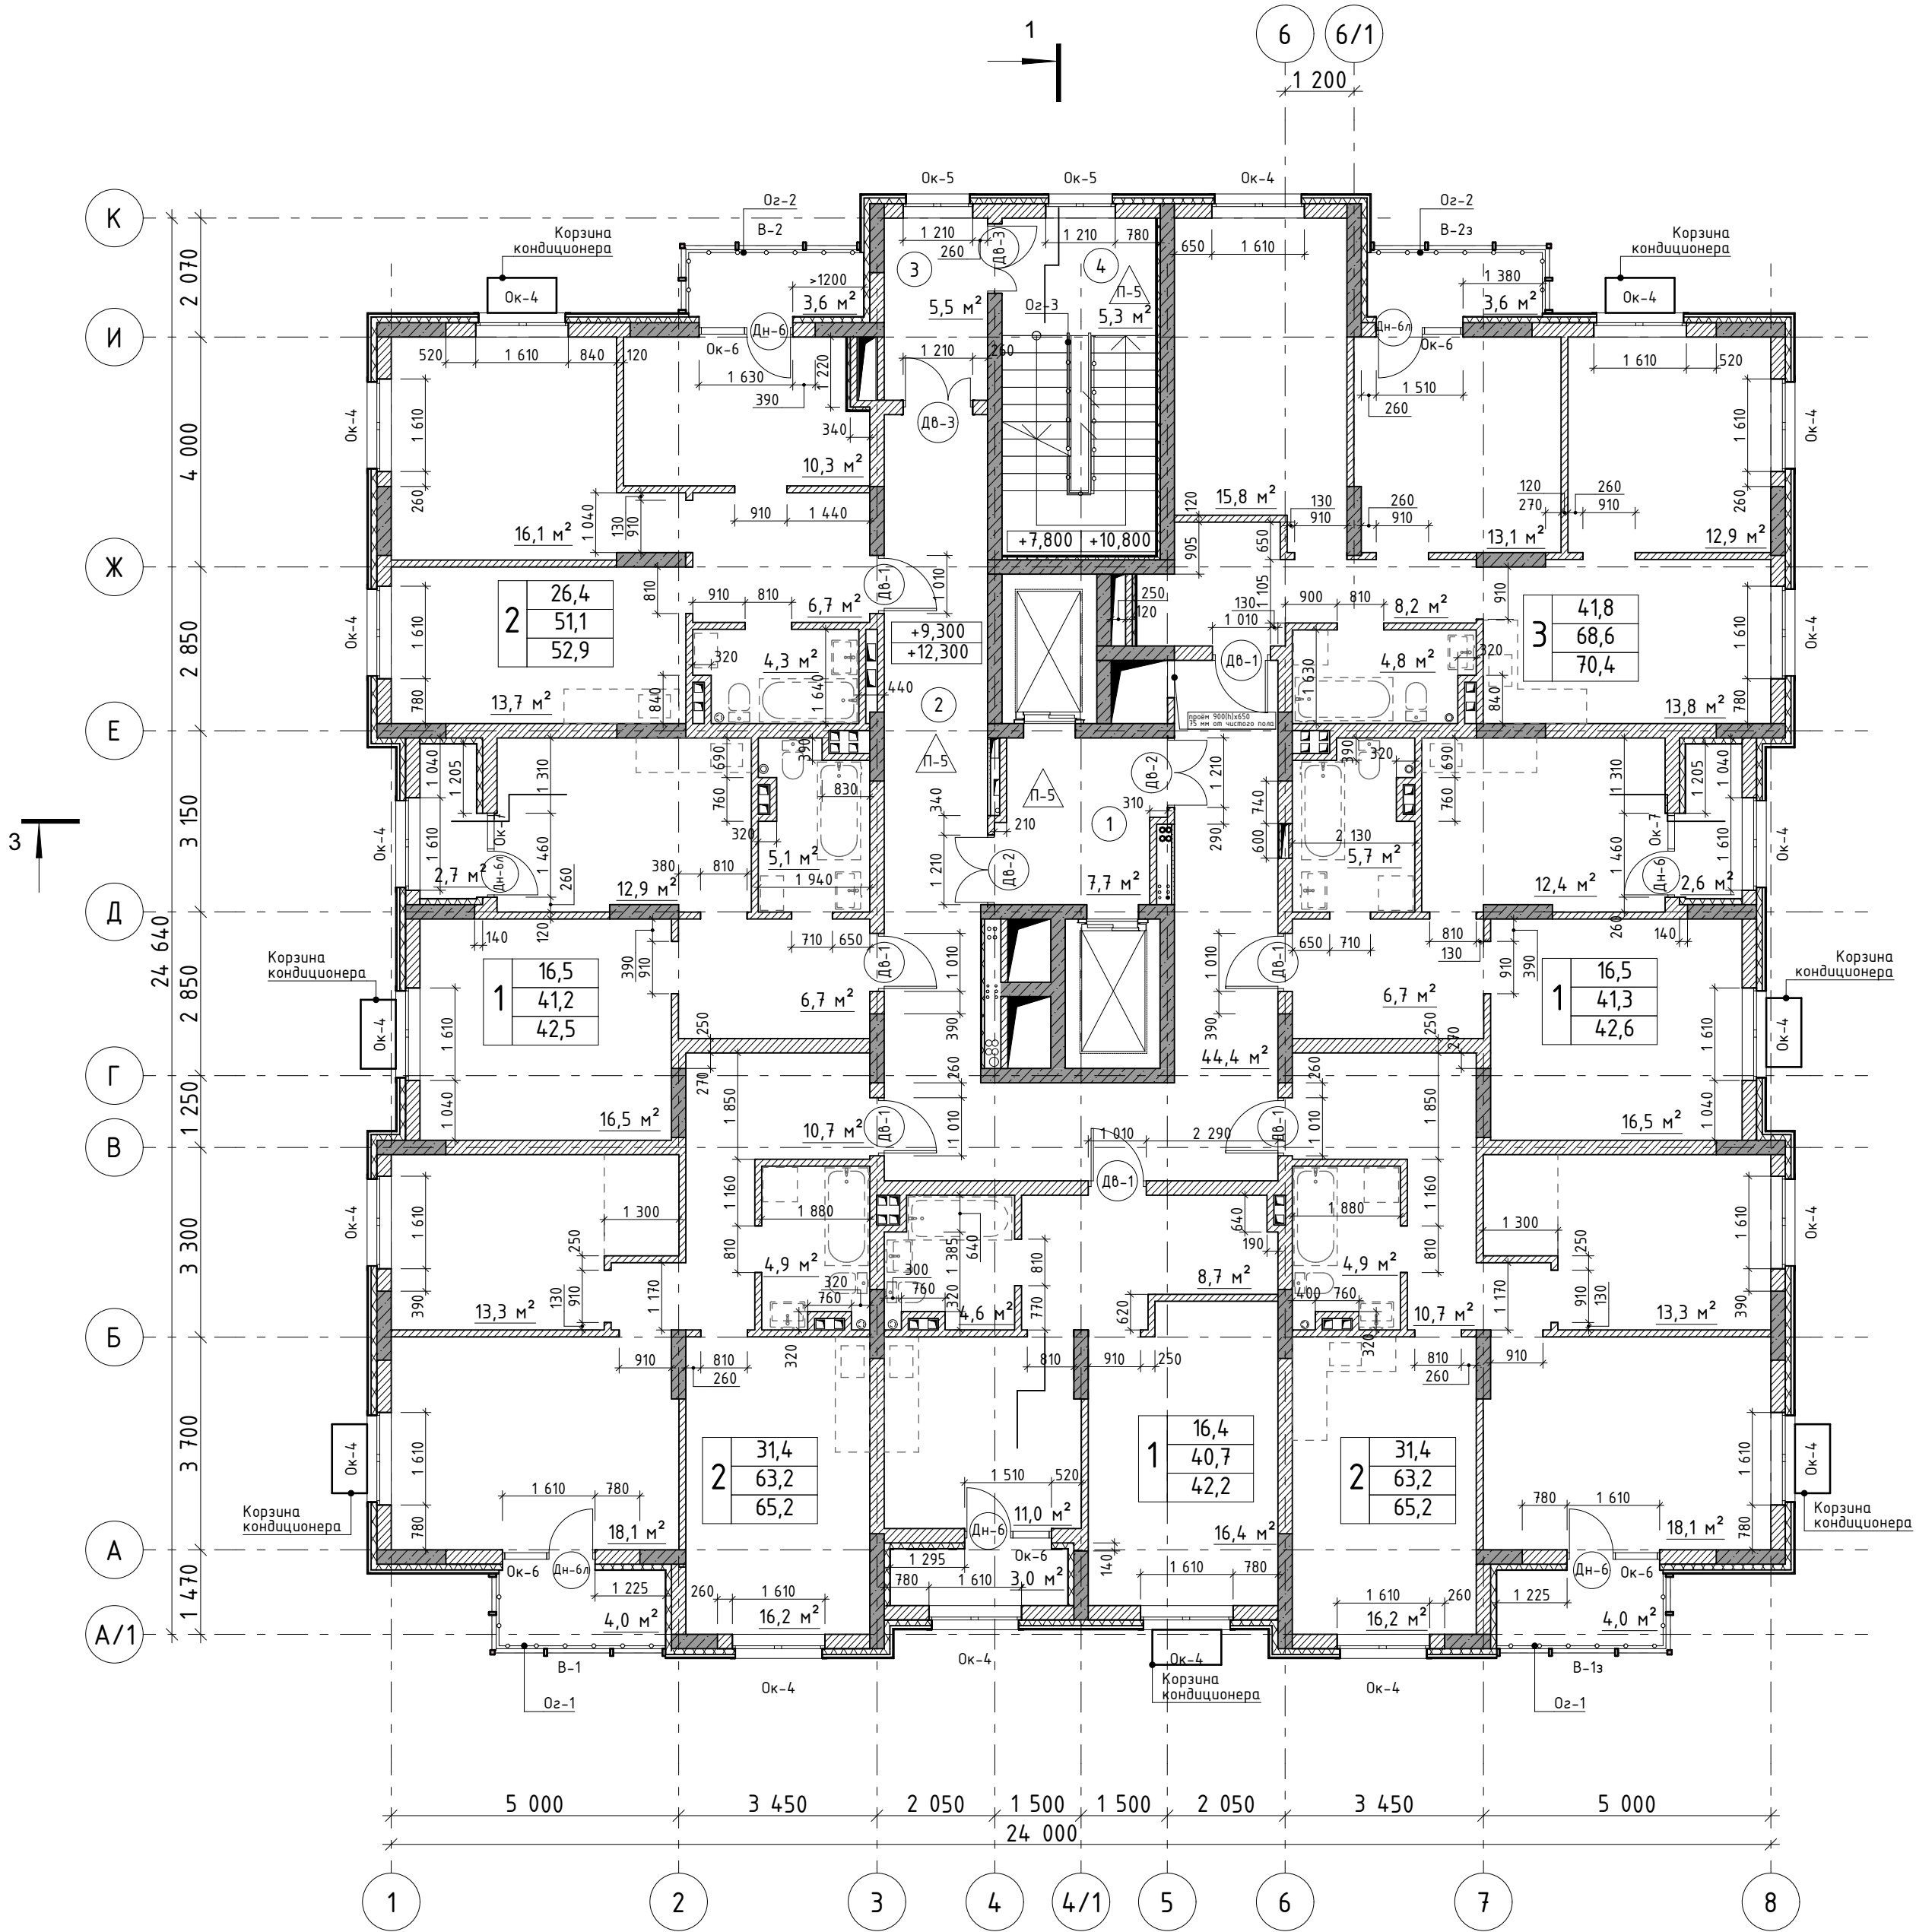

Условно-графические обозначения:

- железобетонная стена/пилон
- наружная стена из кирпича с утеплителем и отделкой
- перегородка из кирпича

- Дн-6 - маркер наружного дверного проема
- Дв-1 - маркер внутреннего дверного проема
- Ок-4 - маркер оконного проема
- 16 - номер помещения

1	16,5	жилая площадь
	41,2	общая площадь
	42,5	общая площадь с летними помещениями
		количество комнат

Примечание:


- Перегородки выполнить из кирпича толщиной 120,250 мм.
- Ведомость ограждений Оз-1,Оз-2,Оз-3 см.лист 24.
- Ведомость заполнения наружных проемов см. листы 19-22.
- Ведомость заполнения внутренних проемов см. лист 23.

043Д-2025-АР					
Реконструкция многоэтажного жилого дома на земельном участке с кадастровым номером 02:56:050106:5150 в квартале, ограниченном улицами Строителей, Ибрагимова и Артёма, в г. Стерлитамак Республики Башкортостан					
Изм.	Колуч.	Лист	№Док.	Подп.	Дата
Разработал	Юсупов				
Деятнадцатизэтажный жилой дом				Стация	Лист
				Р	6
План на отм.+9,300;+12,300 М1:100				Общество с ограниченной ответственностью "МИП "ТехСпецПроект"	

Изм.	Дата	Статус документа	Должность	Фамилия	Подпись
			Разработал		
26.05.2026	Для согласования	ГИП	Мурсаяпов		

Экспликация помещений

№	Наименование	Площадь, м ²	Категория помещения
1	Лифтовой холл	7,7	
2	Коридор	44,4	
3	Тамбур-шлюз	5,5	
4	Лестничная клетка	5,3	
		62,9 м ²	

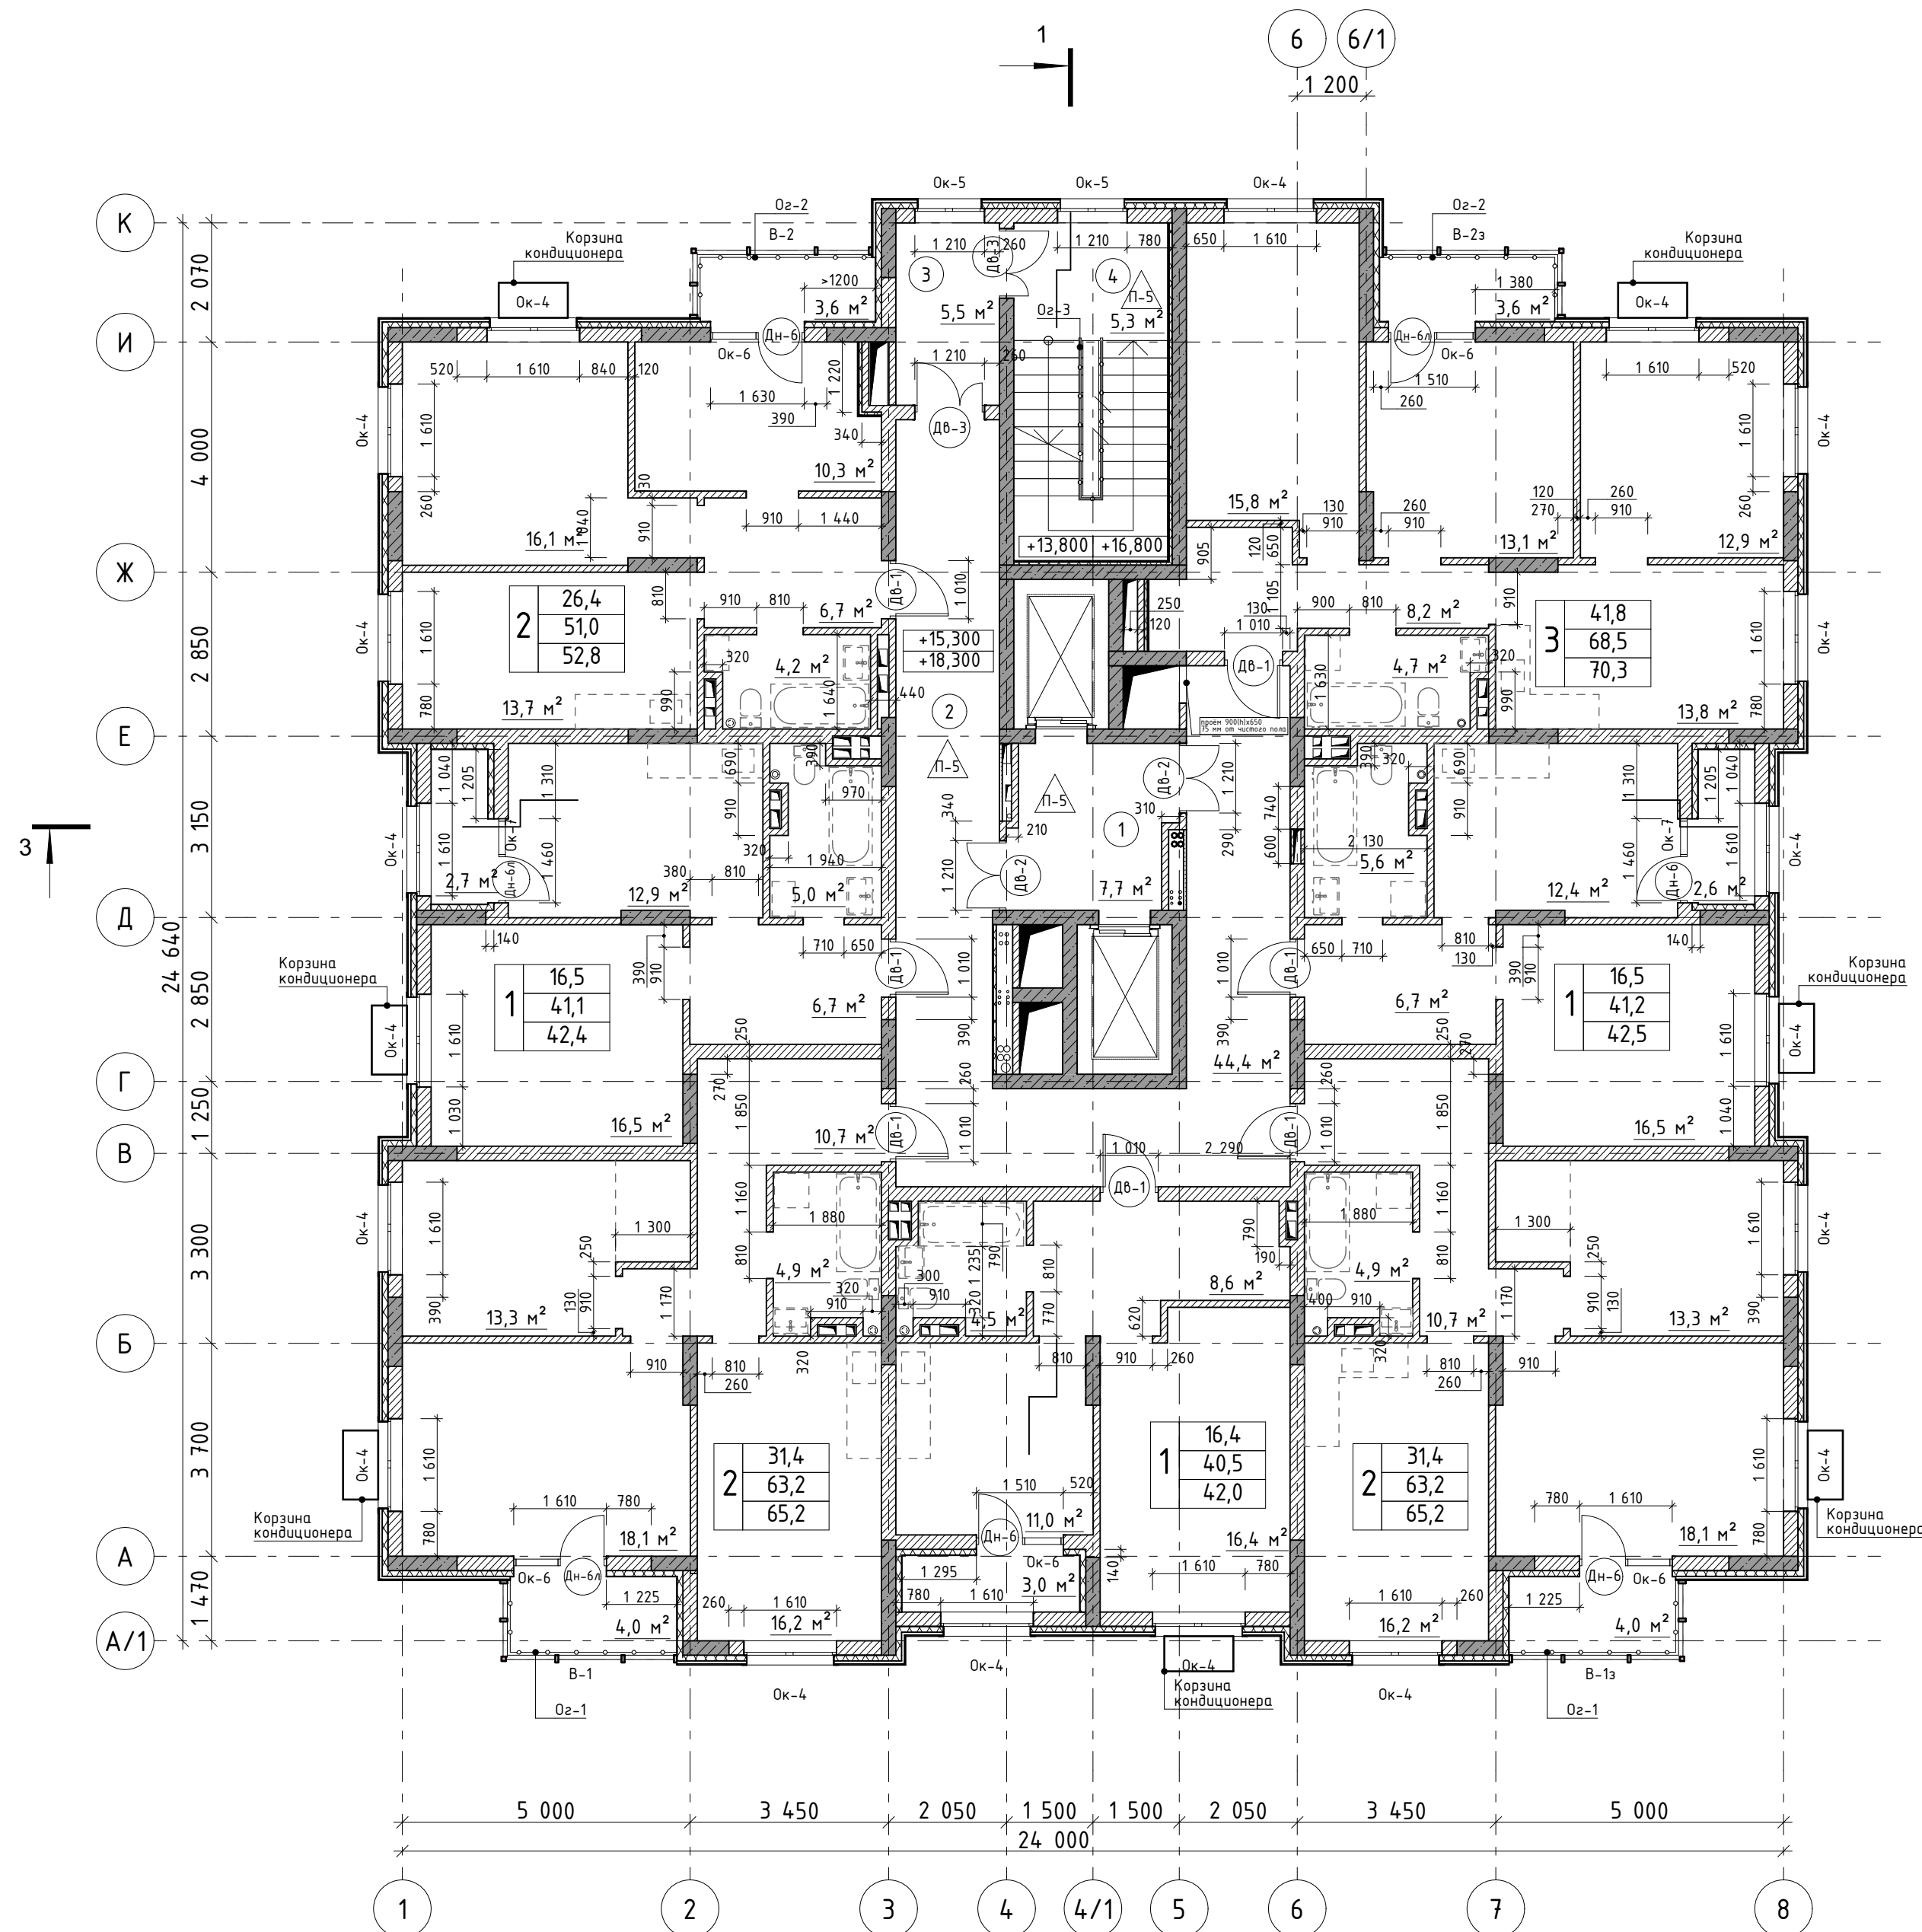


1	16,5	жилая площадь
	41,1	общая площадь
	42,4	общая площадь с летними помещениями
		количество комнат

1. Перегородки выполнить из кирпича толщиной 120,250 мм.
2. Ведомость ограждений Ог-1,Ог-2,Ог-3 см.лист 24.
3. Ведомость заполнения наружных проемов см. листы 19-22.
4. Ведомость заполнения внутренних проемов см. лист 23.

4. Деятельность заполнения внутренних помещений см. лист 23.						043Д - 2025-АР			
						Реконструкция многоэтажного жилого дома на земельном участке с кадастровым номером 02:56:050106:5150 в квартале, ограниченном улицами Строителей, Ибрагимова и Артёма, в г. Стерлитамак Республики Башкортостан			
Изм.	Кол.уч.	Лист	№Док.	Подп.	Дата				
Разработал		Юсупов				Десятиэтажный жилой дом	Стадия	Лист	Листов
Н.контр.							Р	7	
ГАП		Мирсаяпов					 Общество с ограниченной ответственностью "МИП "TexSnecProekt"		
сь							План на отм.+15,300;+18,300 М1:100		

№	Наименование	Площадь, м2	Категория помещения
1	Лифтовой холл	7,7	
2	Коридор	44,4	
3	Тамбур-шлюз	5,5	
4	Лестничная клетка	5,3	
		62,9 м²	

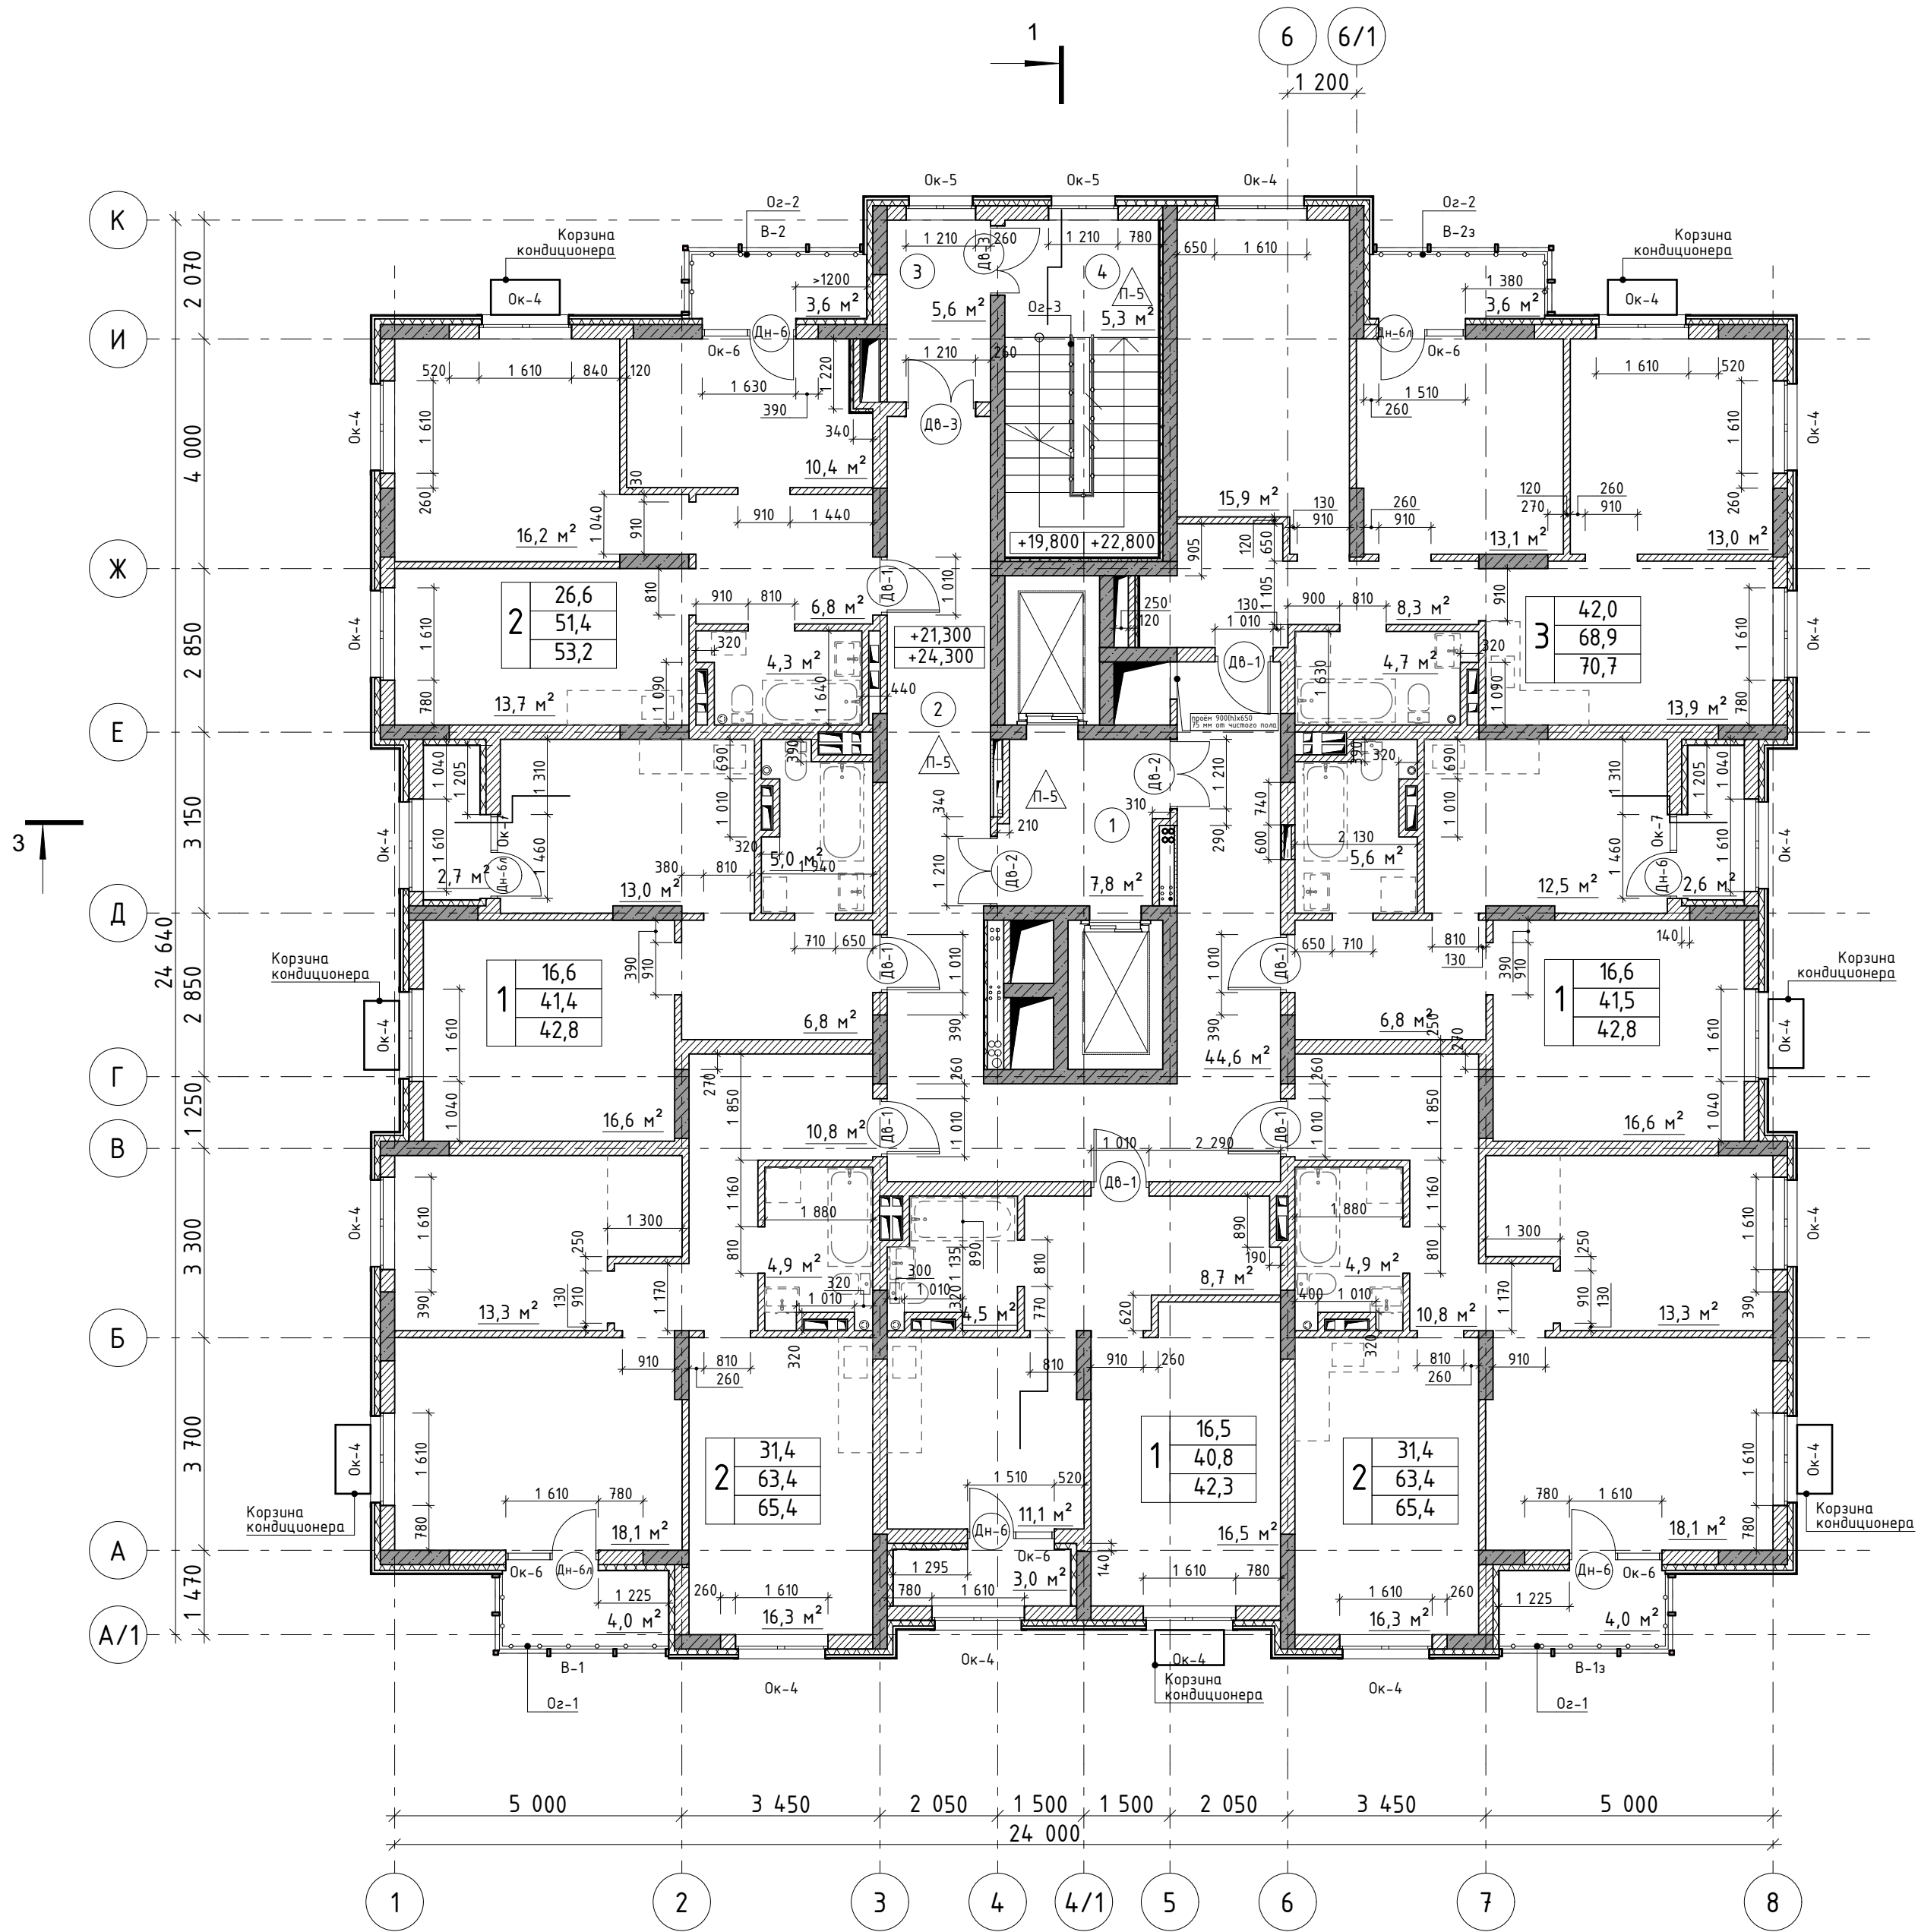

Условно-графические обозначения:

- железобетонная стена/пилон
- наружная стена из кирпича с утеплителем и отделкой
- перегородка из кирпича

- Дн-6 - маркер наружного дверного проема
- Дв-1 - маркер внутреннего дверного проема
- Ок-4 - маркер оконного проема
- 16 - номер помещения

1	16,5	жилая площадь
	41,4	общая площадь
	42,8	общая площадь с летними помещениями
		количество комнат

Примечание:

- Перегородки выполнить из кирпича толщиной 120,250 мм.
- Ведомость ограждений Ог-1,Ог-2,Ог-3 см.лист 24.
- Ведомость заполнения наружных проемов см. листы 19-22.
- Ведомость заполнения внутренних проемов см. лист 23.


043Д-2025-АР					
Реконструкция многоэтажного жилого дома на земельном участке с кадастровым номером 02:56:050106:5150 в квартале, ограниченном улицами Строителей, Ибрагимова и Артёма, в г. Стерлитамак Республики Башкортостан					
Изм.	Колуч.	Лист	№Док.	Подп.	Дата
Разработал	Юсупов				
Деятнадцатизэтажный жилой дом				Стадия	Лист
				Р	8
План на отм.+21,300;+24,300 М1:100				Общество с ограниченной ответственностью "МИП "ТехСпецПроект"	

Изм.	Дата	Статус документа	Должность	Подпись	И.контр.	Г.контр.
	26.05.2026	Для согласования	ГИП	Мурсаяпов	ГАП	Мурсаяпов
			Разработал			

План на отм.+27,300;+30,300 М1:100

Экспликация помещений

№	Наименование	Площадь, м2	Категория помещения
1	Лифтовой холл	7,7	
2	Коридор	44,4	
3	Тамбур-шлюз	5,5	
4	Лестничная клетка	5,3	
		62,9 м²	

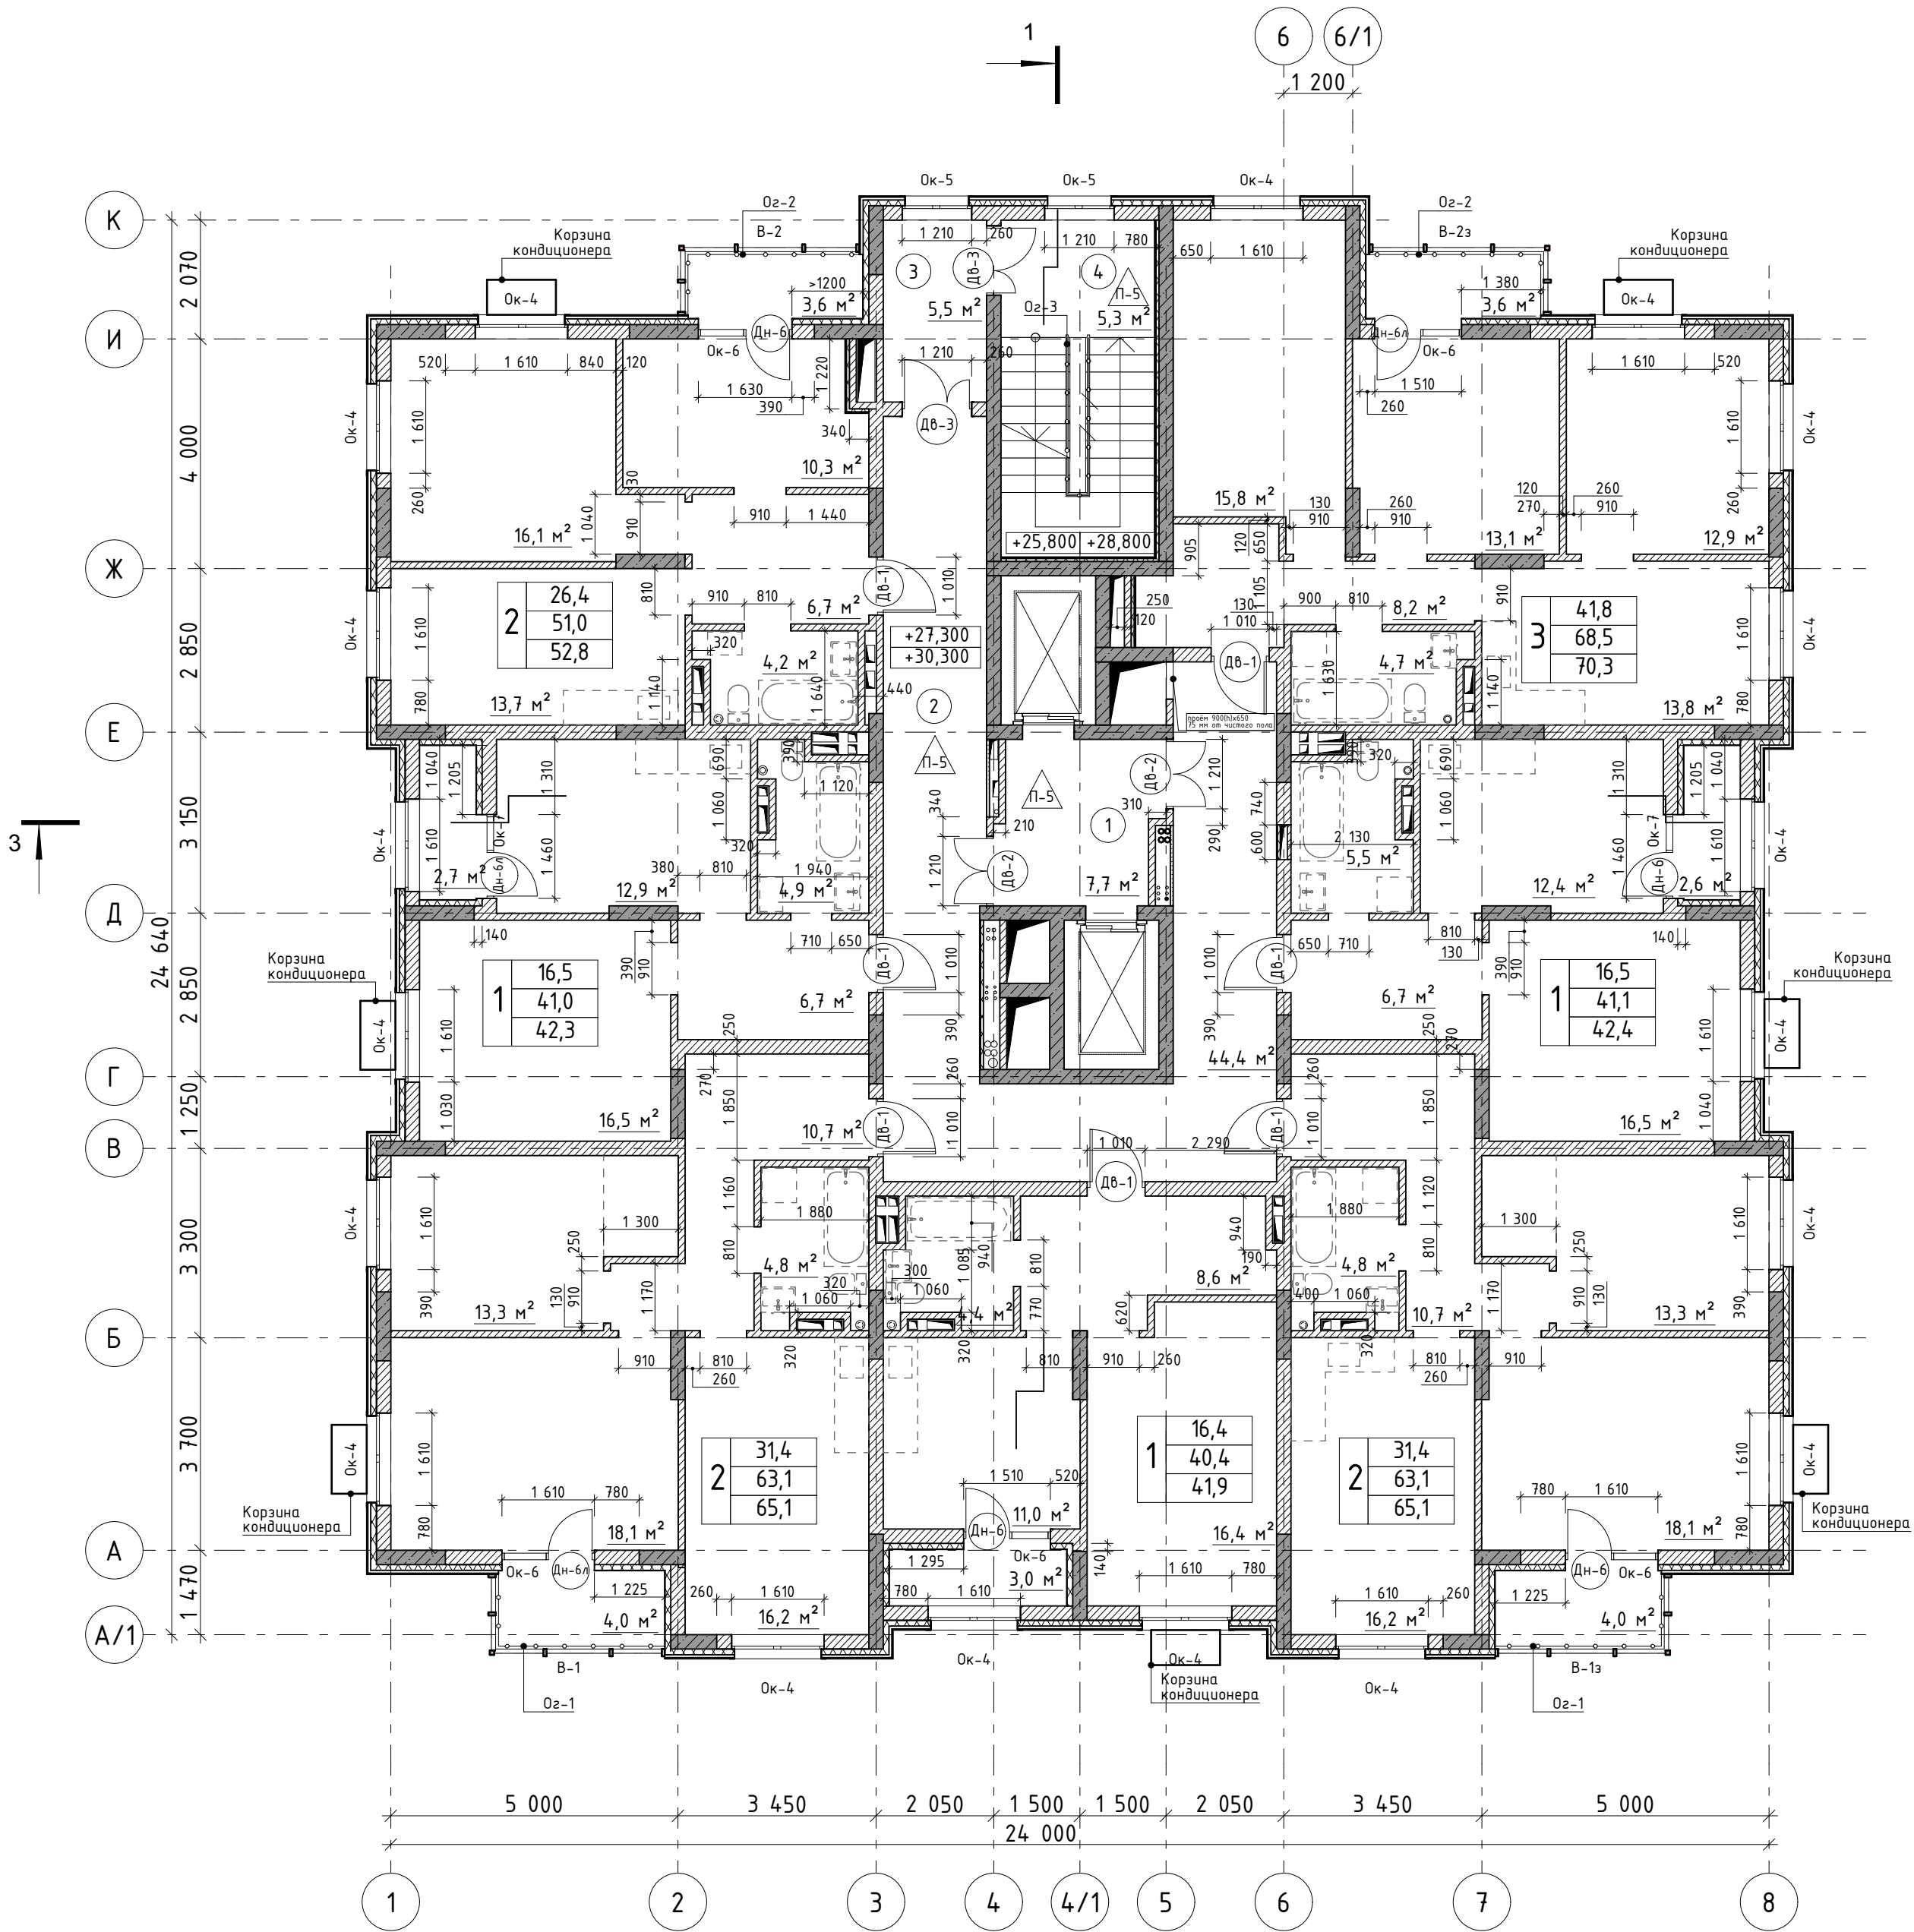

Условно-графические обозначения:

- железобетонная стена/пилон
- наружная стена из кирпича с утеплителем и отделкой
- перегородка из кирпича

- ДН-6 - маркер наружного дверного проема
- ДВ-1 - маркер внутреннего дверного проема
- Ок-4 - маркер оконного проема
- 16 - номер помещения

1	16,5	жилая площадь
	41,0	общая площадь
	42,3	общая площадь с летними помещениями
		количество комнат

Примечание:

- Перегородки выполнить из кирпича толщиной 120,250 мм.
- Ведомость ограждений Ог-1,Ог-2,Ог-3 см.лист 24.
- Ведомость заполнения наружных проемов см. листы 19-22.
- Ведомость заполнения внутренних проемов см. лист 23.


043Д-2025-АР					
Реконструкция многоэтажного жилого дома на земельном участке с кадастровым номером 02:56:050106:5150 в квартале, ограниченном улицами Строителей, Ибрагимова и Артёма, в г. Стерлитамак Республики Башкортостан					
Изм.	Колуч.	Лист	№Док.	Подп.	Дата
Разработал	Юсупов				
Деятнадцатизатяжнй жилой дом					
Н.контр.					
ГАП Мирсаяпов					
План на отм.+27,300;+30,300 М1:100					
Общество с ограниченной ответственностью "МИП "ТехСпецПроект"					

+27,300
+30,300

Расположение шахт на 11-м этаже (отм.+30,300) зеркальное

Изм.	Дата	Статус документа	Должность	Фамилия	Подпись
26.05.2026	Для согласования	ГИП	Мирсаяпов		
			Разработал		

№	Наименование	Площадь, м2	Категория помещения
1	Лифтовой холл	7,7	
2	Коридор	44,4	
3	Тамбур-шлюз	5,5	
4	Лестничная клетка	5,3	
		62,9 м²	

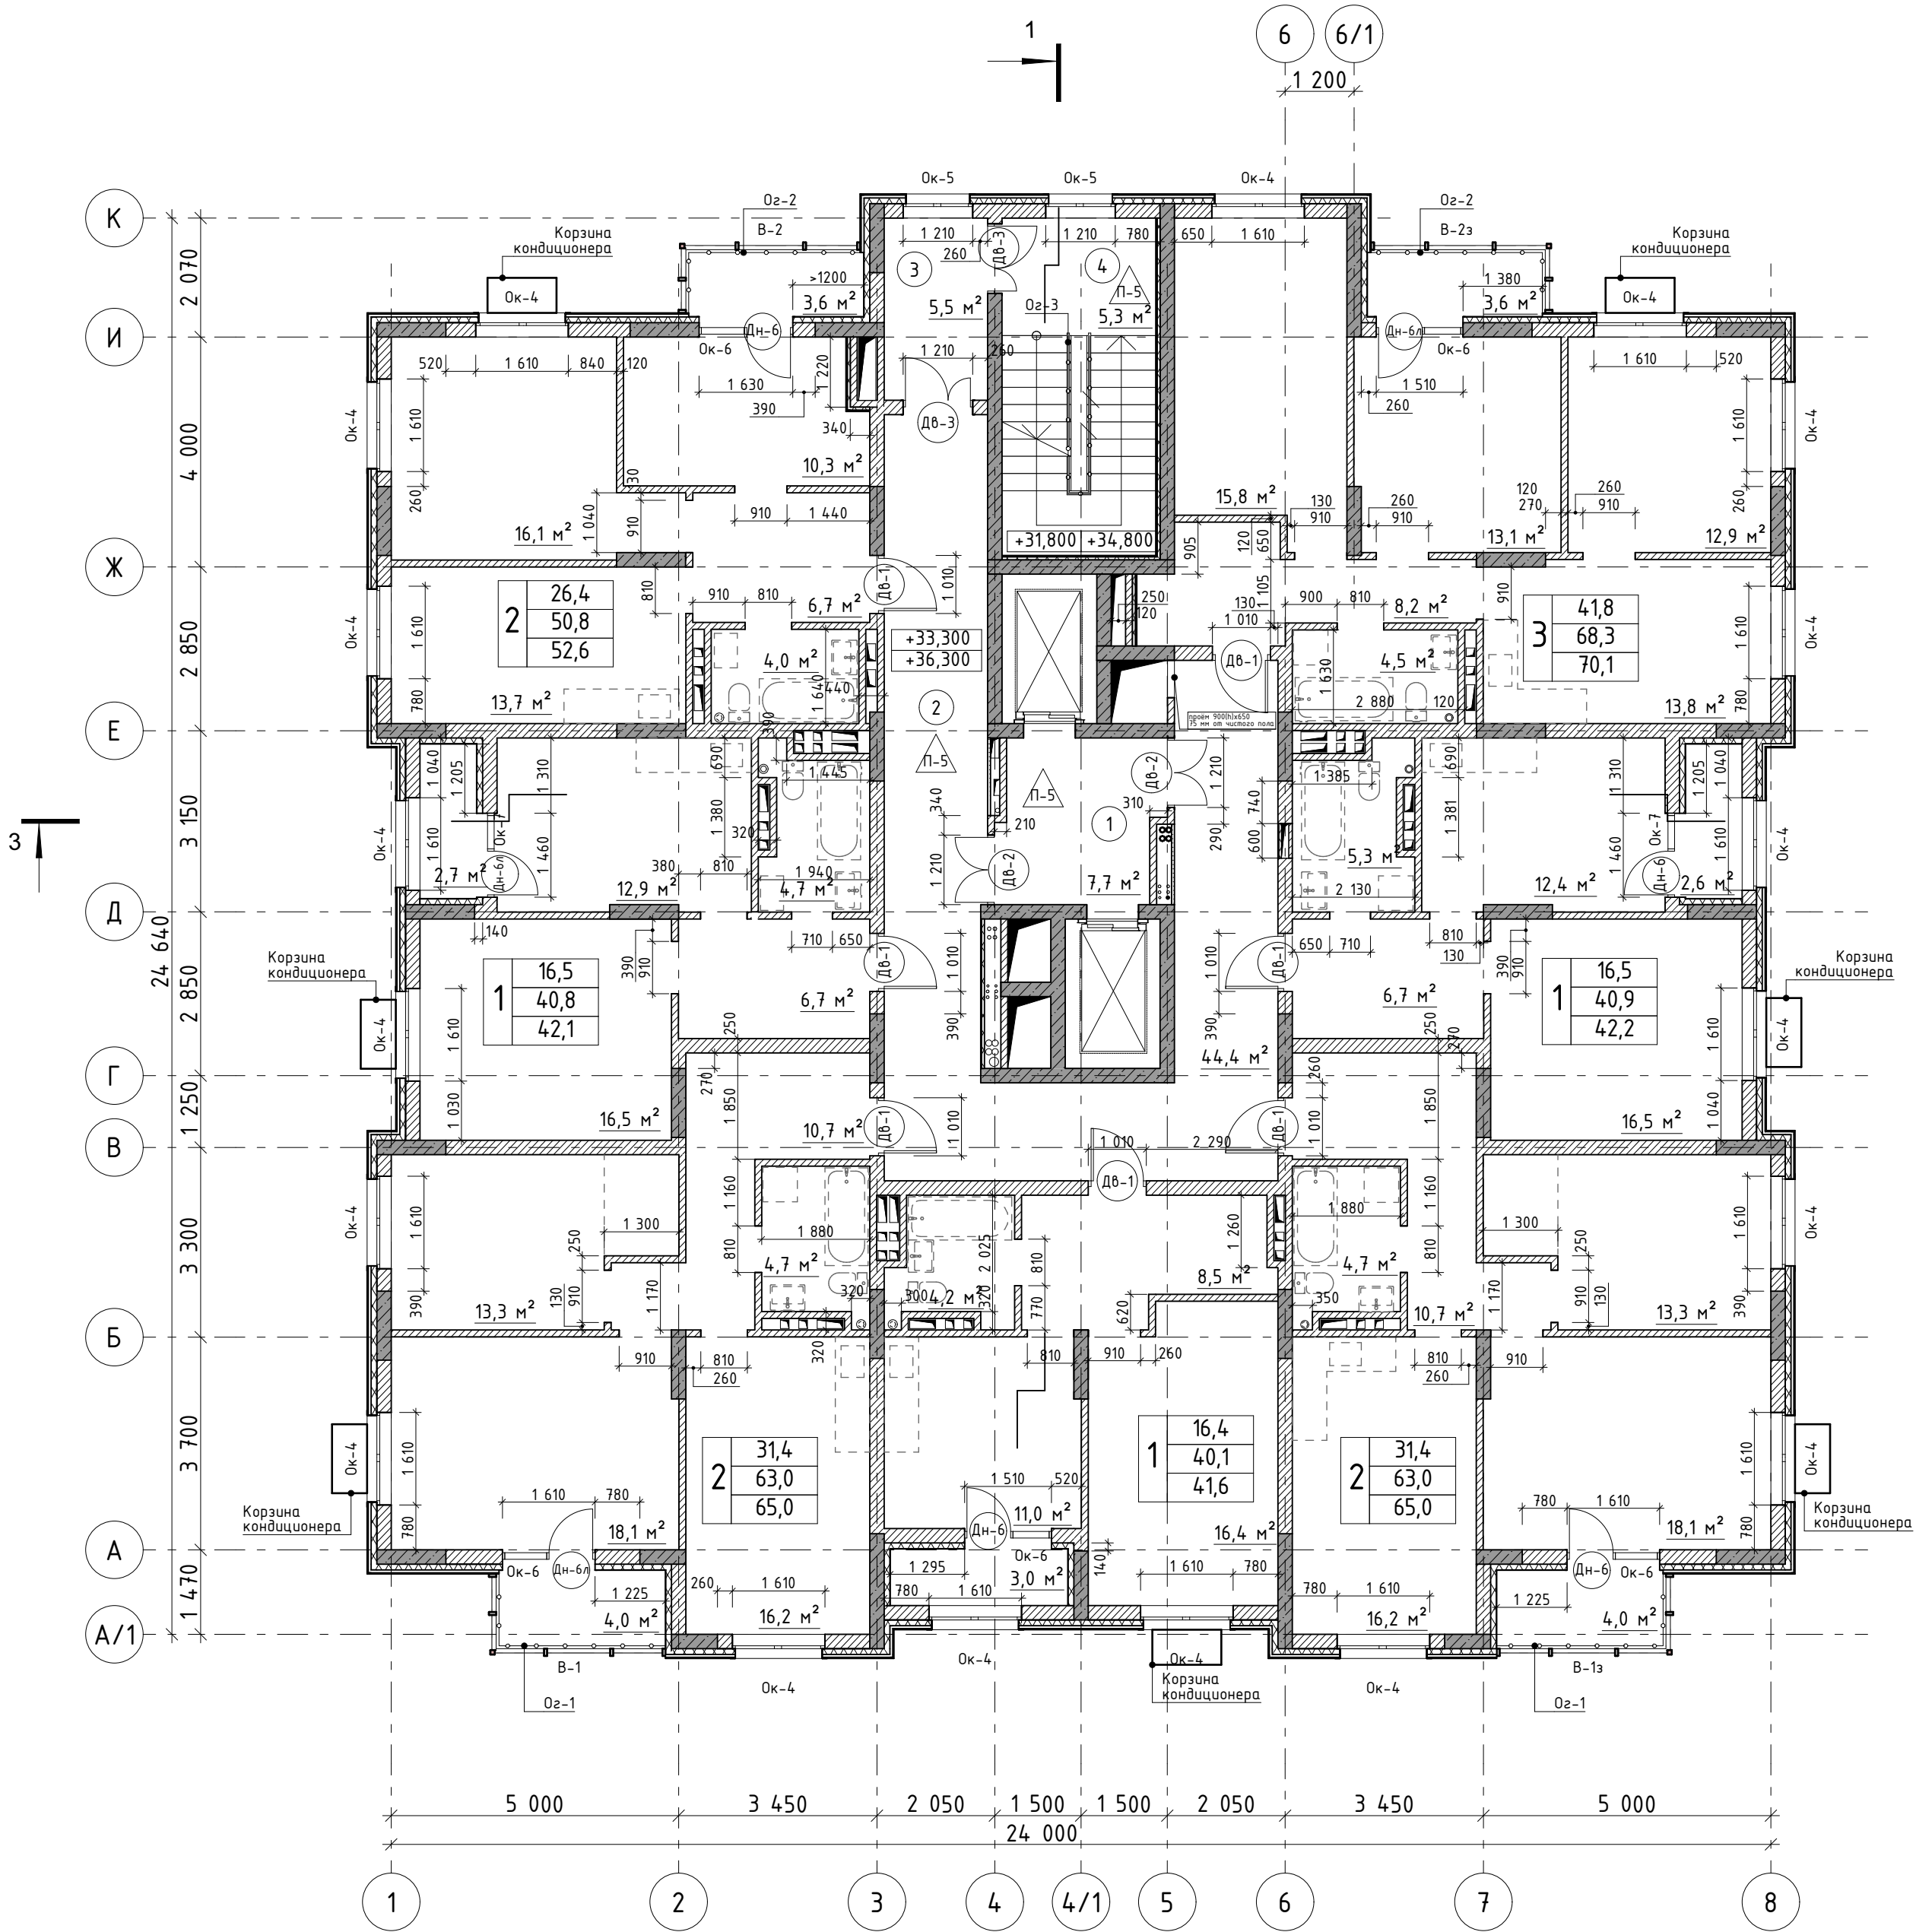

Условно-графические обозначения:

- железобетонная стена/пилон
- наружная стена из кирпича с утеплителем и отделкой
- перегородка из кирпича

- Дн-6 - маркер наружного дверного проема
- Дв-1 - маркер внутреннего дверного проема
- Ок-4 - маркер оконного проема
- 16 - номер помещения

1	16,5	жилая площадь
	40,8	общая площадь
	42,1	общая площадь с летними помещениями
		количество комнат

Примечание:

- Перегородки выполнить из кирпича толщиной 120,250 мм.
- Ведомость ограждений Ог-1,Ог-2,Ог-3 см.лист 24.
- Ведомость заполнения наружных проемов см. листы 19-22.
- Ведомость заполнения внутренних проемов см. лист 23.


043Д-2025-АР					
Реконструкция многоэтажного жилого дома на земельном участке с кадастровым номером 02:56:050106:5150 в квартале, ограниченном улицами Строителей, Ибрагимова и Артёма, в г. Стерлитамак Республики Башкортостан					
Изм.	Колуч.	Лист	№Док.	Подп.	Дата
Разработал	Юсупов				
Деятнадцатизэтажный жилой дом				Стадия	Лист
				Р	10
План на отм.+33,300;+36,300 М1:100				Общество с ограниченной ответственностью "МИП "ТехСпецПроект"	

Изм.	Дата	Статус документа	Должность	Фамилия	Подпись	И.контр.	Г.А.П.	Мирсаяпов
			Разработал					

План на отм.+39,300;+42,300 М1:100

Экспликация помещений

№	Наименование	Площадь, м2	Категория помещения
1	Лифтовой холл	7,7	
2	Коридор	44,4	
3	Тамбур-шлюз	5,5	
4	Лестничная клетка	5,3	
		62,9 м²	

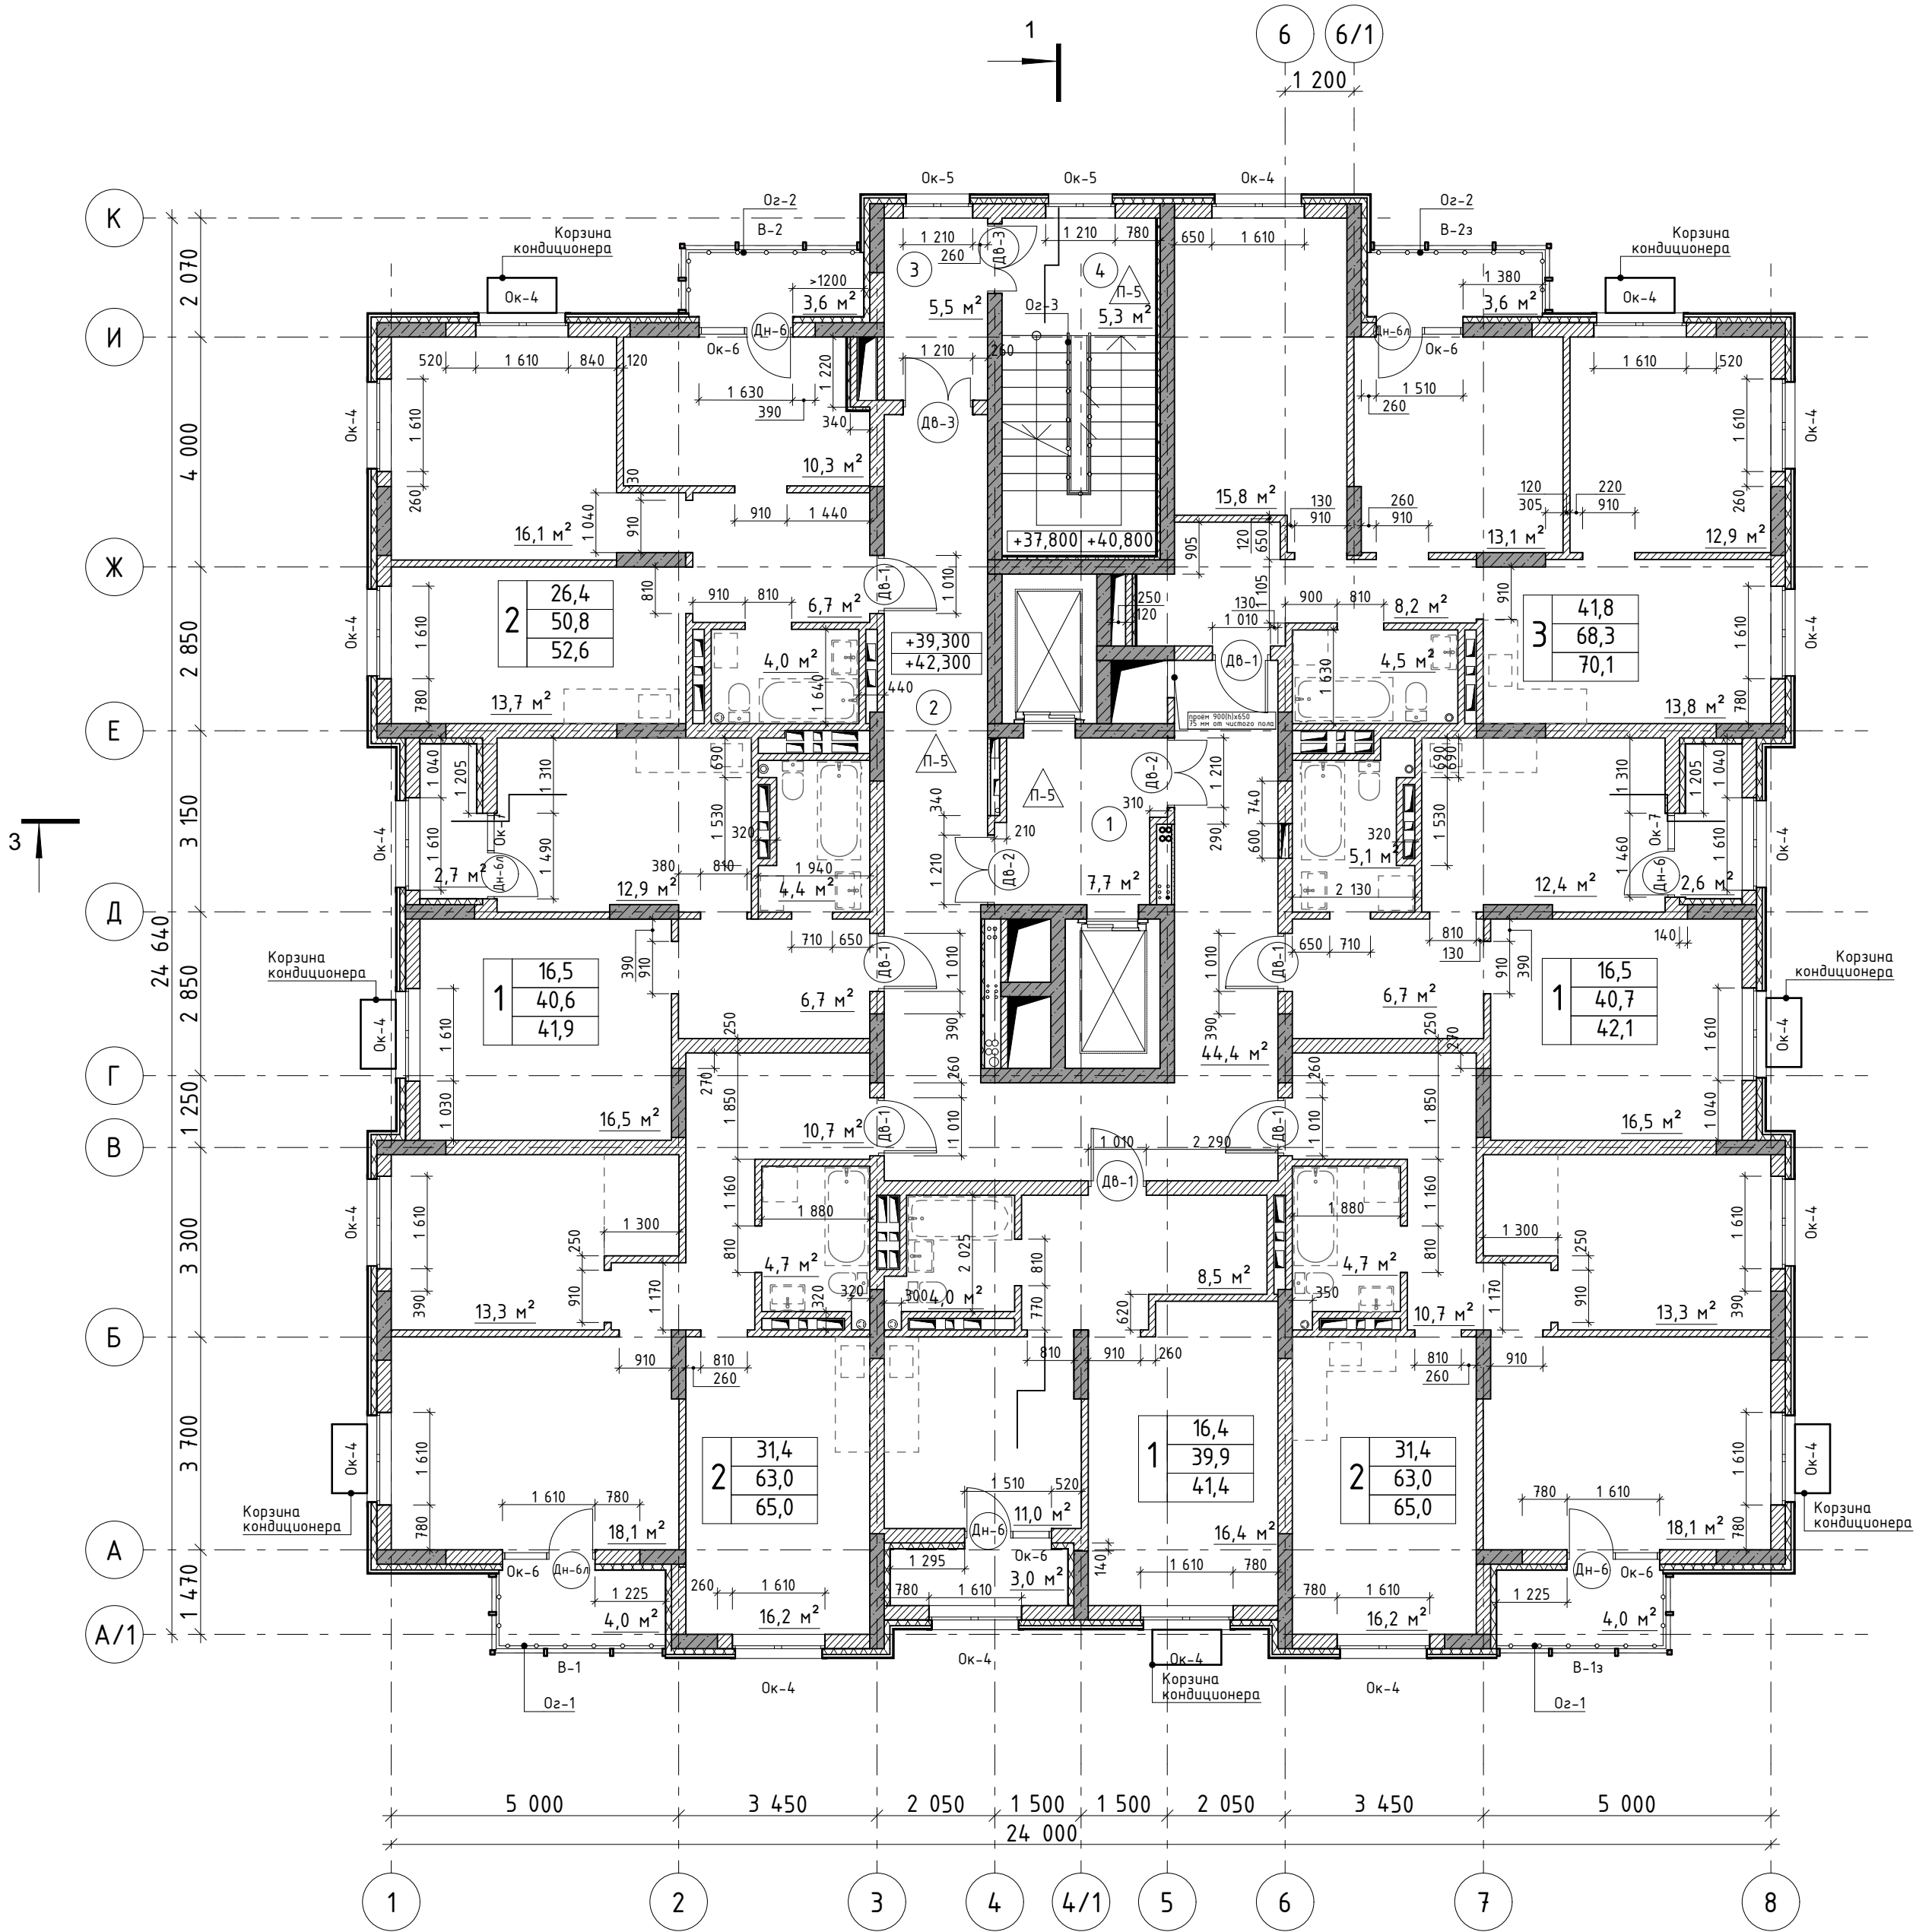

Условно-графические обозначения:

- железобетонная стена/пилон
- наружная стена из кирпича с утеплителем и отделкой
- перегородка из кирпича

- ДН-6 - маркер наружного дверного проема
- ДВ-1 - маркер внутреннего дверного проема
- Ок-4 - маркер оконного проема
- 16 - номер помещения

1	16,5	жилая площадь
1	40,6	общая площадь
1	41,9	общая площадь с летними помещениями
		количество комнат


Примечание:

- Перегородки выполнить из кирпича толщиной 120,250 мм.
- Ведомость ограждений Ог-1,Ог-2,Ог-3 см.лист 24.
- Ведомость заполнения наружных проемов см. листы 19-22.
- Ведомость заполнения внутренних проемов см. лист 23.

043Д-2025-АР					
Реконструкция многоэтажного жилого дома на земельном участке с кадастровым номером 02:56:050106:5150 в квартале, ограниченном улицами Строителей, Ибрагимова и Артёма, в г. Стерлитамак Республики Башкортостан					
Изм.	Колуч.	Лист	№Док.	Подп.	Дата
Разработал	Юсупов				
Деятельность: девятнадцатиэтажный жилой дом					
И.контр. ГАП Мирсаяпов					
26.05.2026 Для согласования					
Изм. Дата Статус документа					
Должность Фамилия Подпись Разработал					
План на отм.+39,300;+42,300 М1:100					
Общество с ограниченной ответственностью "МИП "ТехСпецПроект"					

Экспликация помещений

№	Наименование	Площадь, м2	Категория помещения
1	Лифтовой холл	7,7	
2	Коридор	44,4	
3	Тамбур-шлюз	5,5	
4	Лестничная клетка	5,3	
		62,9 м ²	

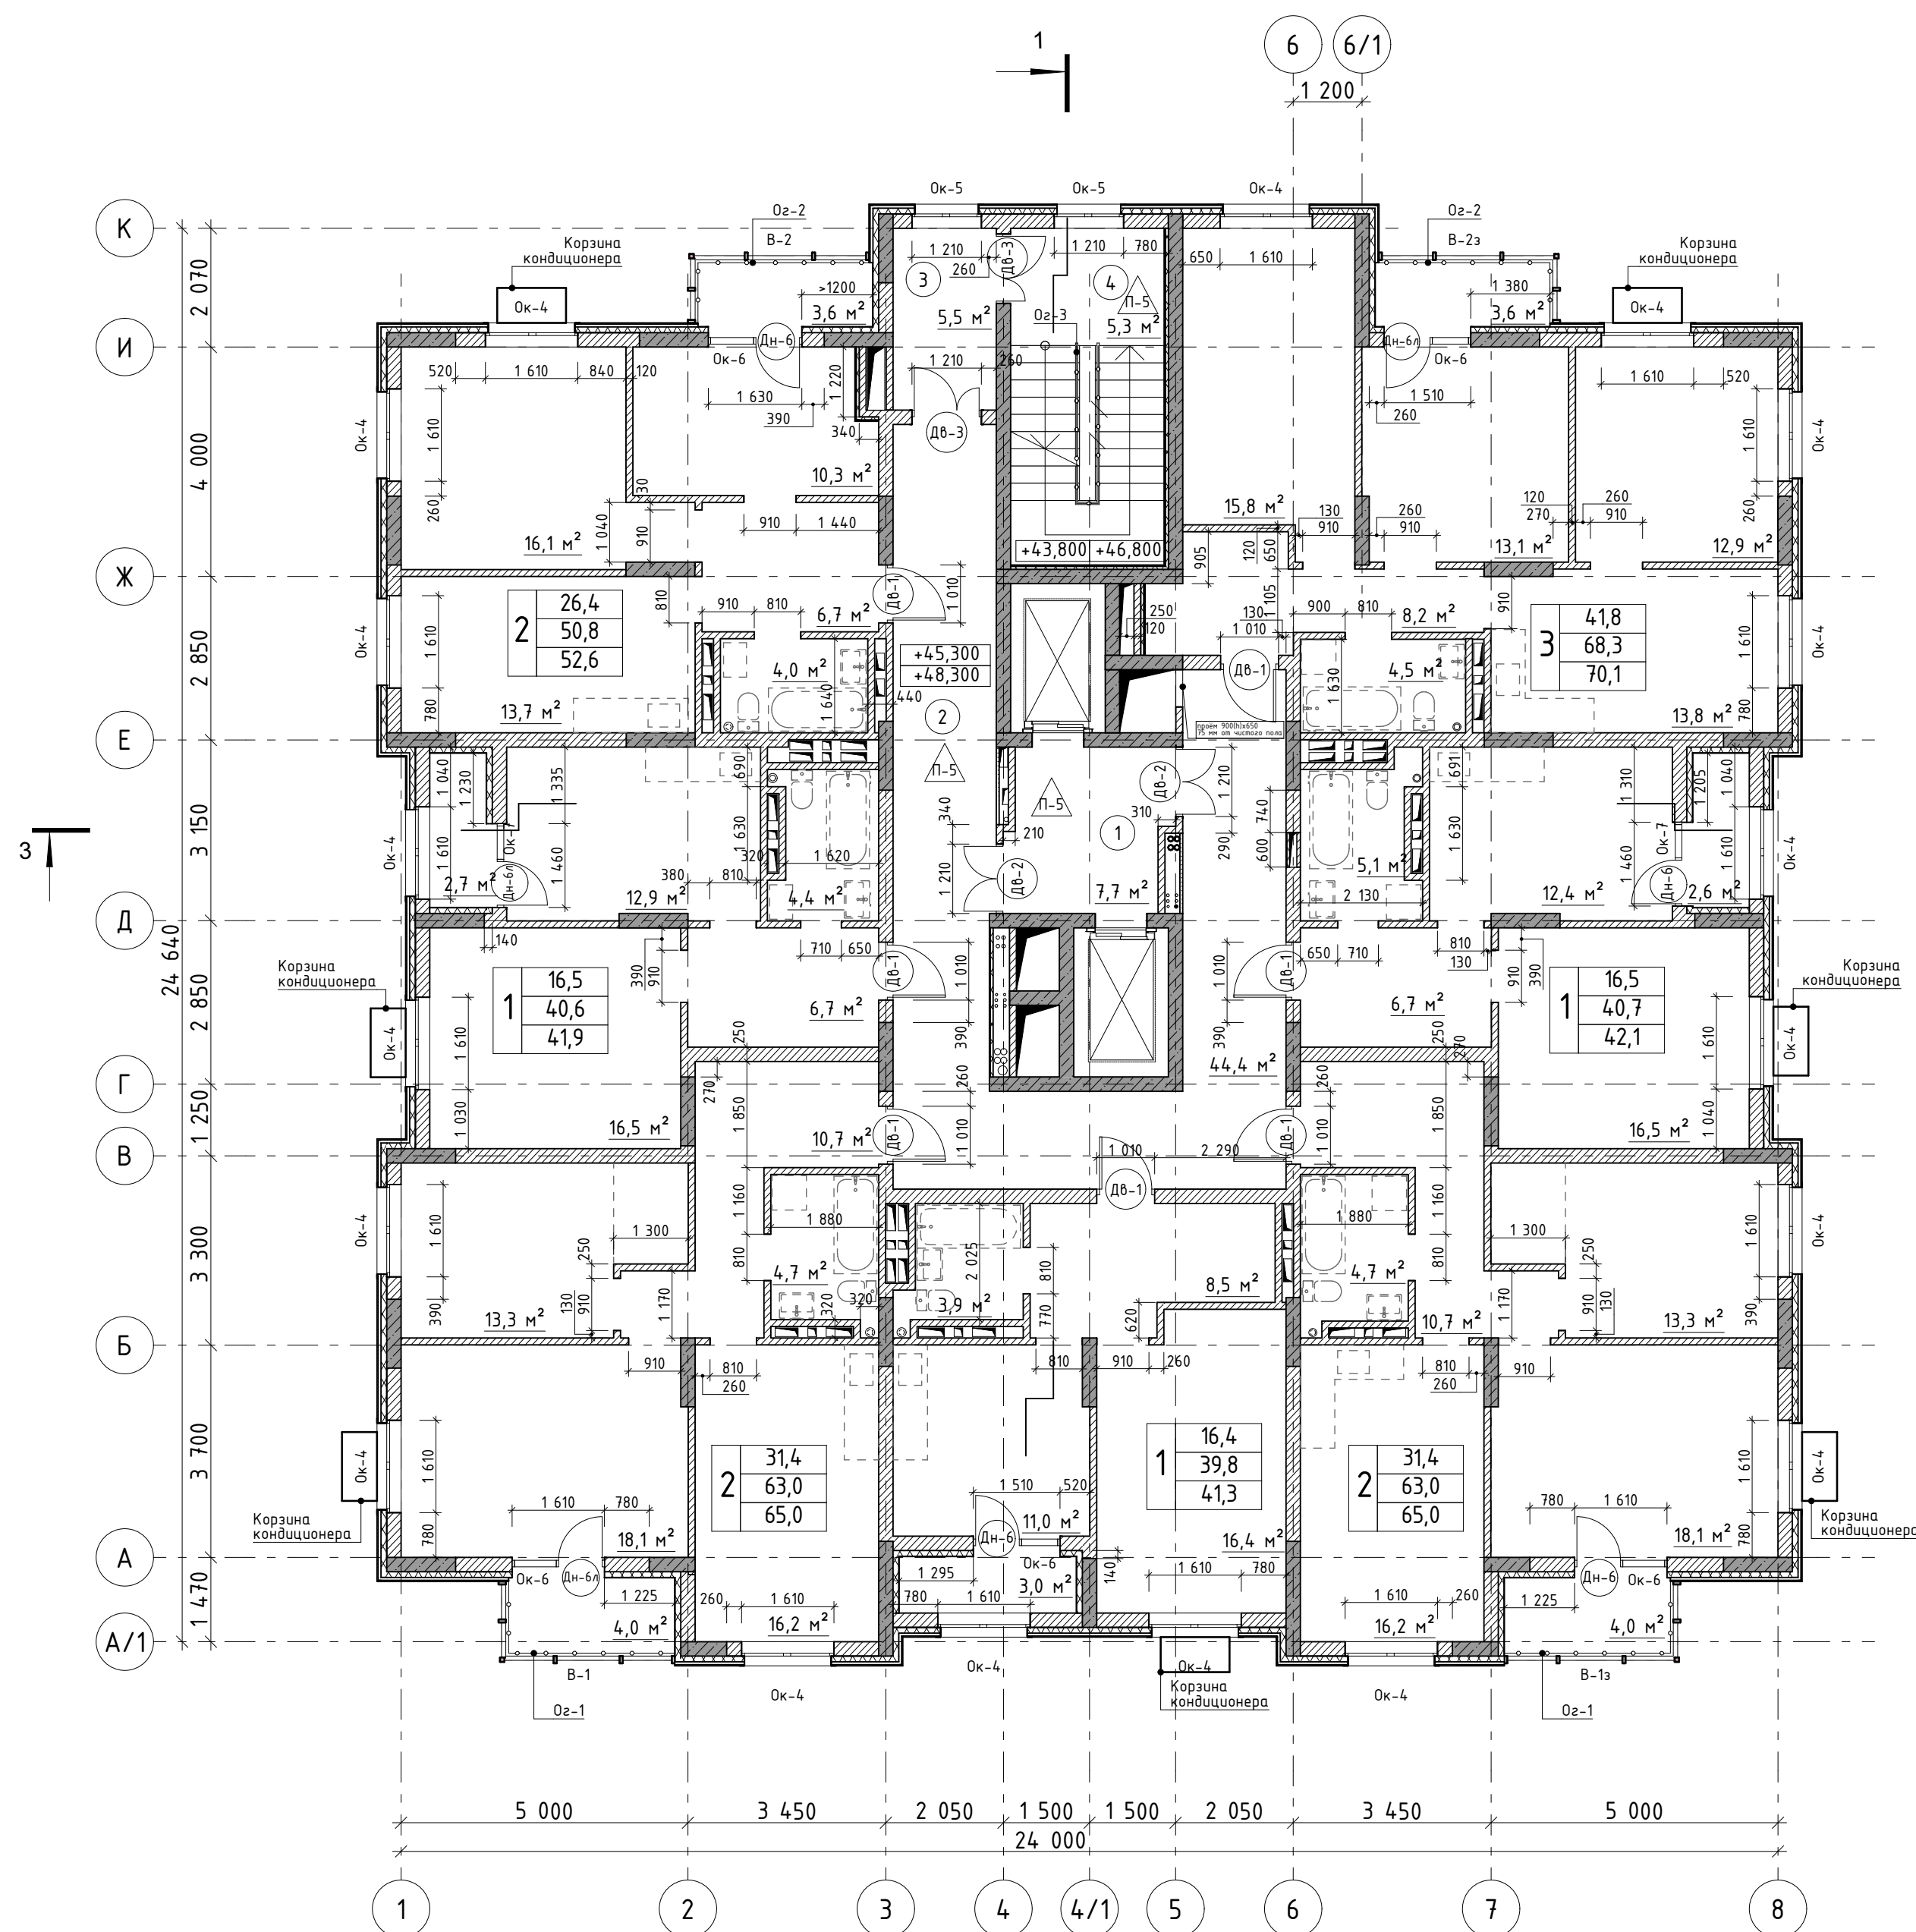

Условно-графические обозначения:

- железобетонная стена/пилон
 - наружная стена из кирпича с утеплителем и отделкой
 - перегородка из кирпича
 Д-6 - маркер наружного дверного проема
 ДВ-1 - маркер внутреннего дверного проема
 ОК-4 - маркер оконного проема
 16 - номер помещения

1	16,5	жилая площадь
	40,6	общая площадь
	41,9	общая площадь с летними помещениями


количество комнат

Примечание:

1. Перегородки выполнить из кирпича толщиной 120,250 мм.
2. Ведомость ограждений 0г-1,0г-2,0г-3 см.лист 24.
3. Ведомость заполнения наружных проемов см. листы 19-22.
4. Ведомость заполнения внутренних проемов см. лист 23.

4. Деятельность заполнения внутренних помещений см. лист 23.						043Д-2025-АР		
						Реконструкция многоэтажного жилого дома на земельном участке с кадастровым номером 02:56:050106:5150 в квартале, ограниченном улицами Строителей, Ибрагимова и Артема, в г. Стерлитамак Республики Башкортостан		
Изм.	Колуч.	Лист	№Док.	Подп.	Дата	Стадия	Лист	Листов
Разработал		Юсупов				Десятиэтажный жилой дом	Р	12
Н.контр.								
ГАП		Мирсаяпов						
План на отм.+45,300;+48,300 М1:100						 Общество с ограниченной ответственностью "МИП" "ТехСпецПроект"		

№	Наименование	Площадь, м2	Категория помещения
1	Лифтовой холл	7,7	
2	Коридор	44,4	
3	Тамбур-шлюз	5,5	
4	Лестничная клетка	5,3	
		62,9 м²	

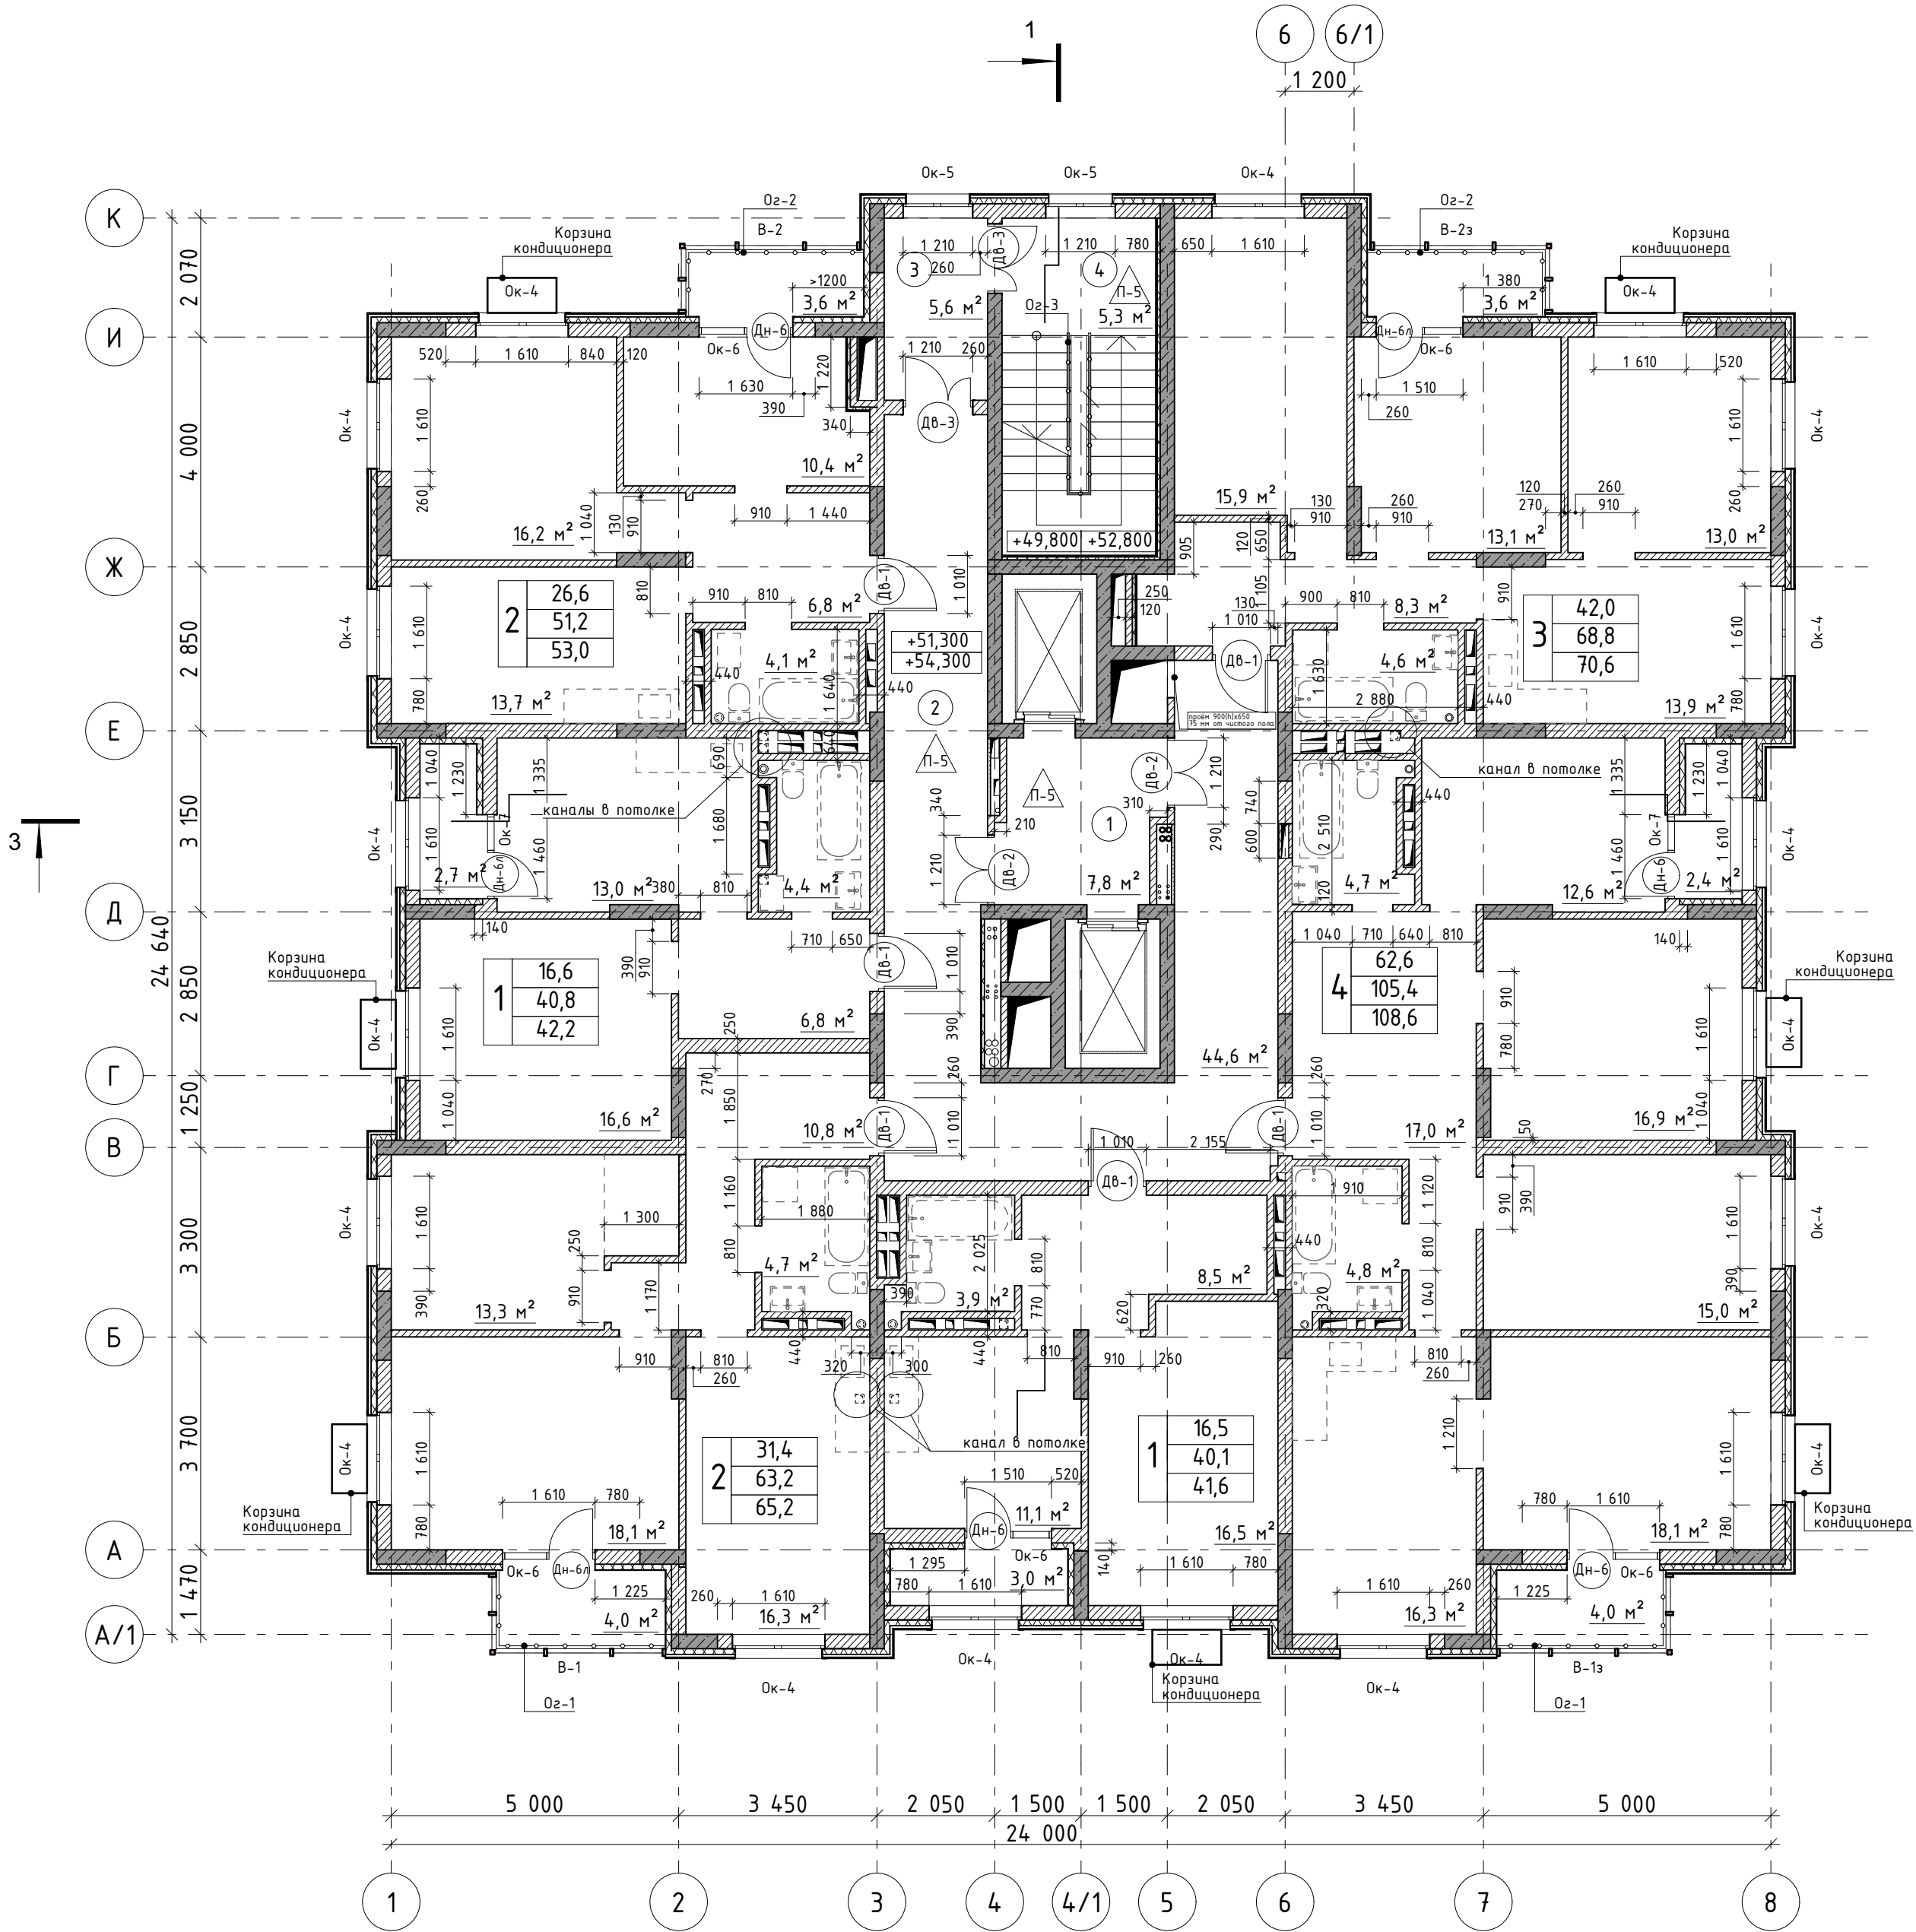

Условно-графические обозначения:

- железобетонная стена/пилон
- наружная стена из кирпича с утеплителем и отделкой
- перегородка из кирпича

- ДН-6 - маркер наружного дверного проема
- ДВ-1 - маркер внутреннего дверного проема
- Ок-4 - маркер оконного проема
- 16 - номер помещения

1	16,5	жилая площадь
	40,8	общая площадь
	42,2	общая площадь с летними помещениями
		количество комнат

Примечание:

- Перегородки выполнить из кирпича толщиной 120,250 мм.
- Ведомость ограждений Ог-1,Ог-2,Ог-3 см.лист 24.
- Ведомость заполнения наружных проемов см. листы 19-22.
- Ведомость заполнения внутренних проемов см. лист 23.

						043Д-2025-АР			
						Реконструкция многоэтажного жилого дома на земельном участке с кадастровым номером 02:56:050106:5150 в квартале, ограниченном улицами Строителей, Ибрагимова и Артёма, в г. Стерлитамак Республики Башкортостан			
Изм.	Колуч.	Лист	№Док.	Подп.	Дата				
Разработал		Юсупов				Девятнадцатизэтажный жилой дом		Стадия	Лист
								Р	13
Н.контр.									
ГАП		Мирсаяпов				План на отм.+51,300;+54,300 М1:100		Общество с ограниченной ответственностью "МИП "ТехСпецПроект"	

Изм.	Дата	Статус документа	Должность	Фамилия	Подпись
			Разработал		
			Н.контр.		
			ГАП	Мурсаяпов	
			Гип	Мурсаяпов	
			Для согласования		
			26.05.2026		